OBJEKT "B"
PLOCHA STRECHY: 191,024m²

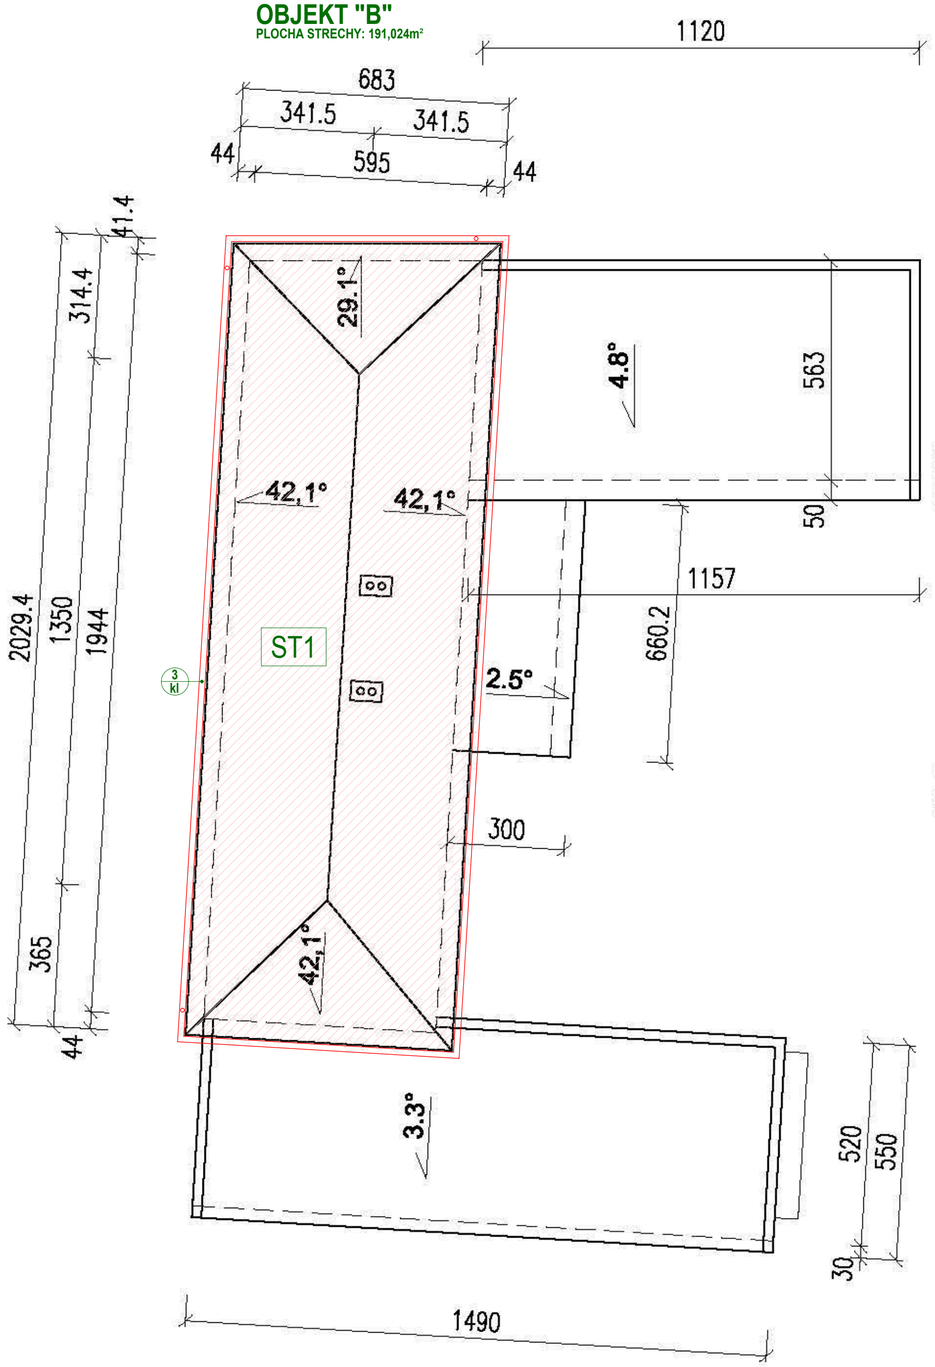

OBJEKT "A"
PLOCHA STRECHY: 467,266m²

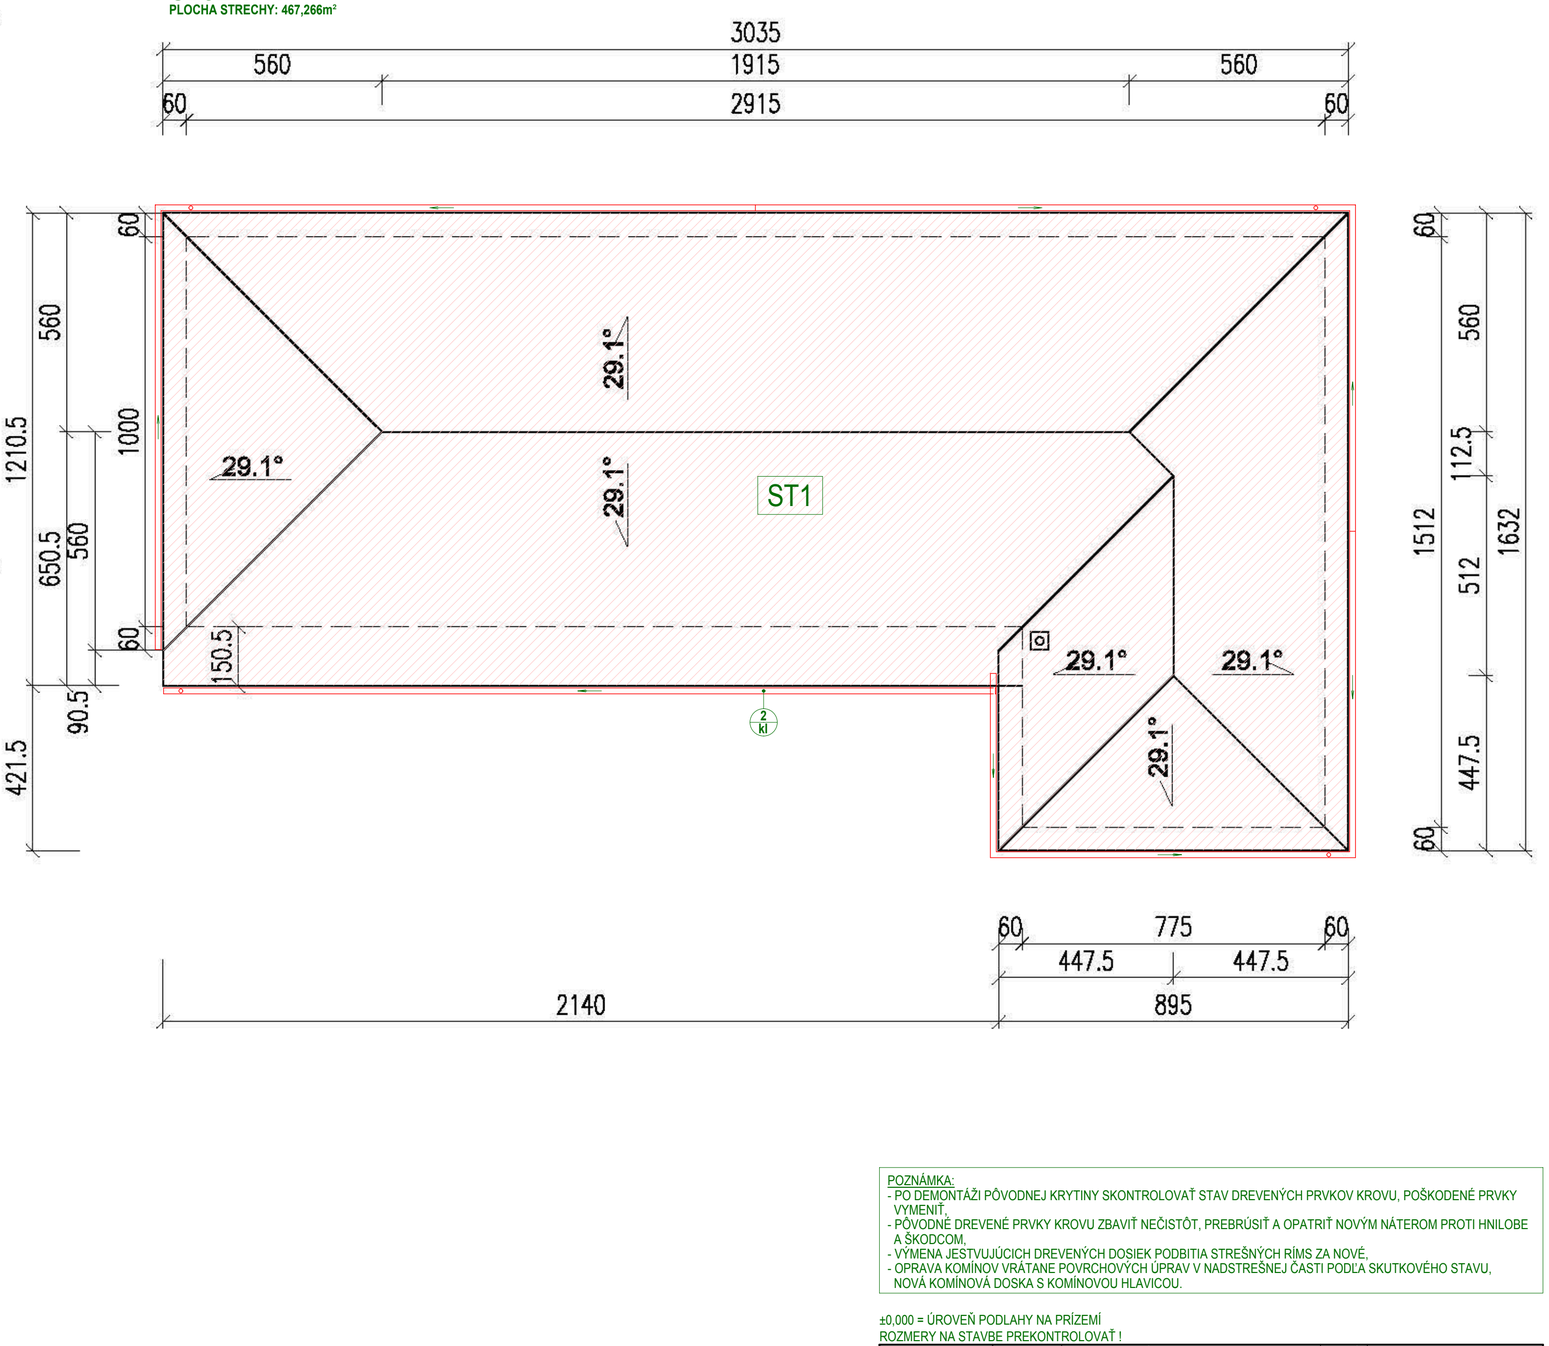

POZNÁMKA:
- PO DEMONTÁŽI PÔVODNEJ KRYTINY SKONTROLOVAŤ STAV DREVENÝCH PRVKOV KROVU, POŠKODENÉ PRVKY VYMENIŤ,
- PÔVODNÉ DREVENÉ PRVKY KROVU ZBAVIŤ NEČISTÔT, PREBRÚSIŤ A OPATRIŤ NOVÝM NÁTEROM PROTI HNILOBE A ŠKODCOM,
- VÝMENA JESTVUJÚCICH DREVENÝCH DOSIEK PODBITIA STREŠNÝCH RÍMS ZA NOVÉ,
- OPRAVA KOMÍNOV VRÁTANE POVRCHOVÝCH ÚPRAV V NADSTREŠNEJ ČASTI PODĽA SKUTKOVÉHO STAVU, NOVÁ KOMÍNOVÁ DOSKA S KOMÍNOVOU HLAVICOU.

±0,000 = ÚROVEŇ PODLAHY NA PRÍZEMÍ
ROZMERY NA STAVBE PREKONTROLOVAŤ !

IP projekt
Ing. Peter Ivanič
autorizovaný stavebný inžinier
2203*A*4-1
Ivana Krasku 15
969 01 Banská Štiavnica
0911 654 610
ivanic@slovanet.sk

PROJEKTANT	ING. PETER IVANIČ	SADA Č.	
STAVEBNÍK	OBEC SÁSA, NÁM. SNP 329/1, 962 62 SÁSA		
STUPEŇ	PROJEKT STAVBY		
DÁTUM	08/2017		
FORMÁT	2xA4		
STAVBA	**REKONŠTRUKCIA KULTÚRNEHO DOMU**		
MIESTO STAVBY	**parc. č.4156/6, 4156/7 SÁSA**		
ČASŤ	**ARCHITEKTÚRA**	MIERKA	Č.VÝKR.
OBSAH VÝKRESU	**PÔDORYS STRECHY- VÝMENA KRYTINY OBJEKT "A", OBJEKT "B"**	1:100	A 4