


ÚZEMNÝ PLÁN OBCE SÁSA

VEREJNÉ DOPRAVNÉ VYBAVENIE

M 1:2 000
ZMENY A DOPLNKY Č.1
LOKALITA 1/2

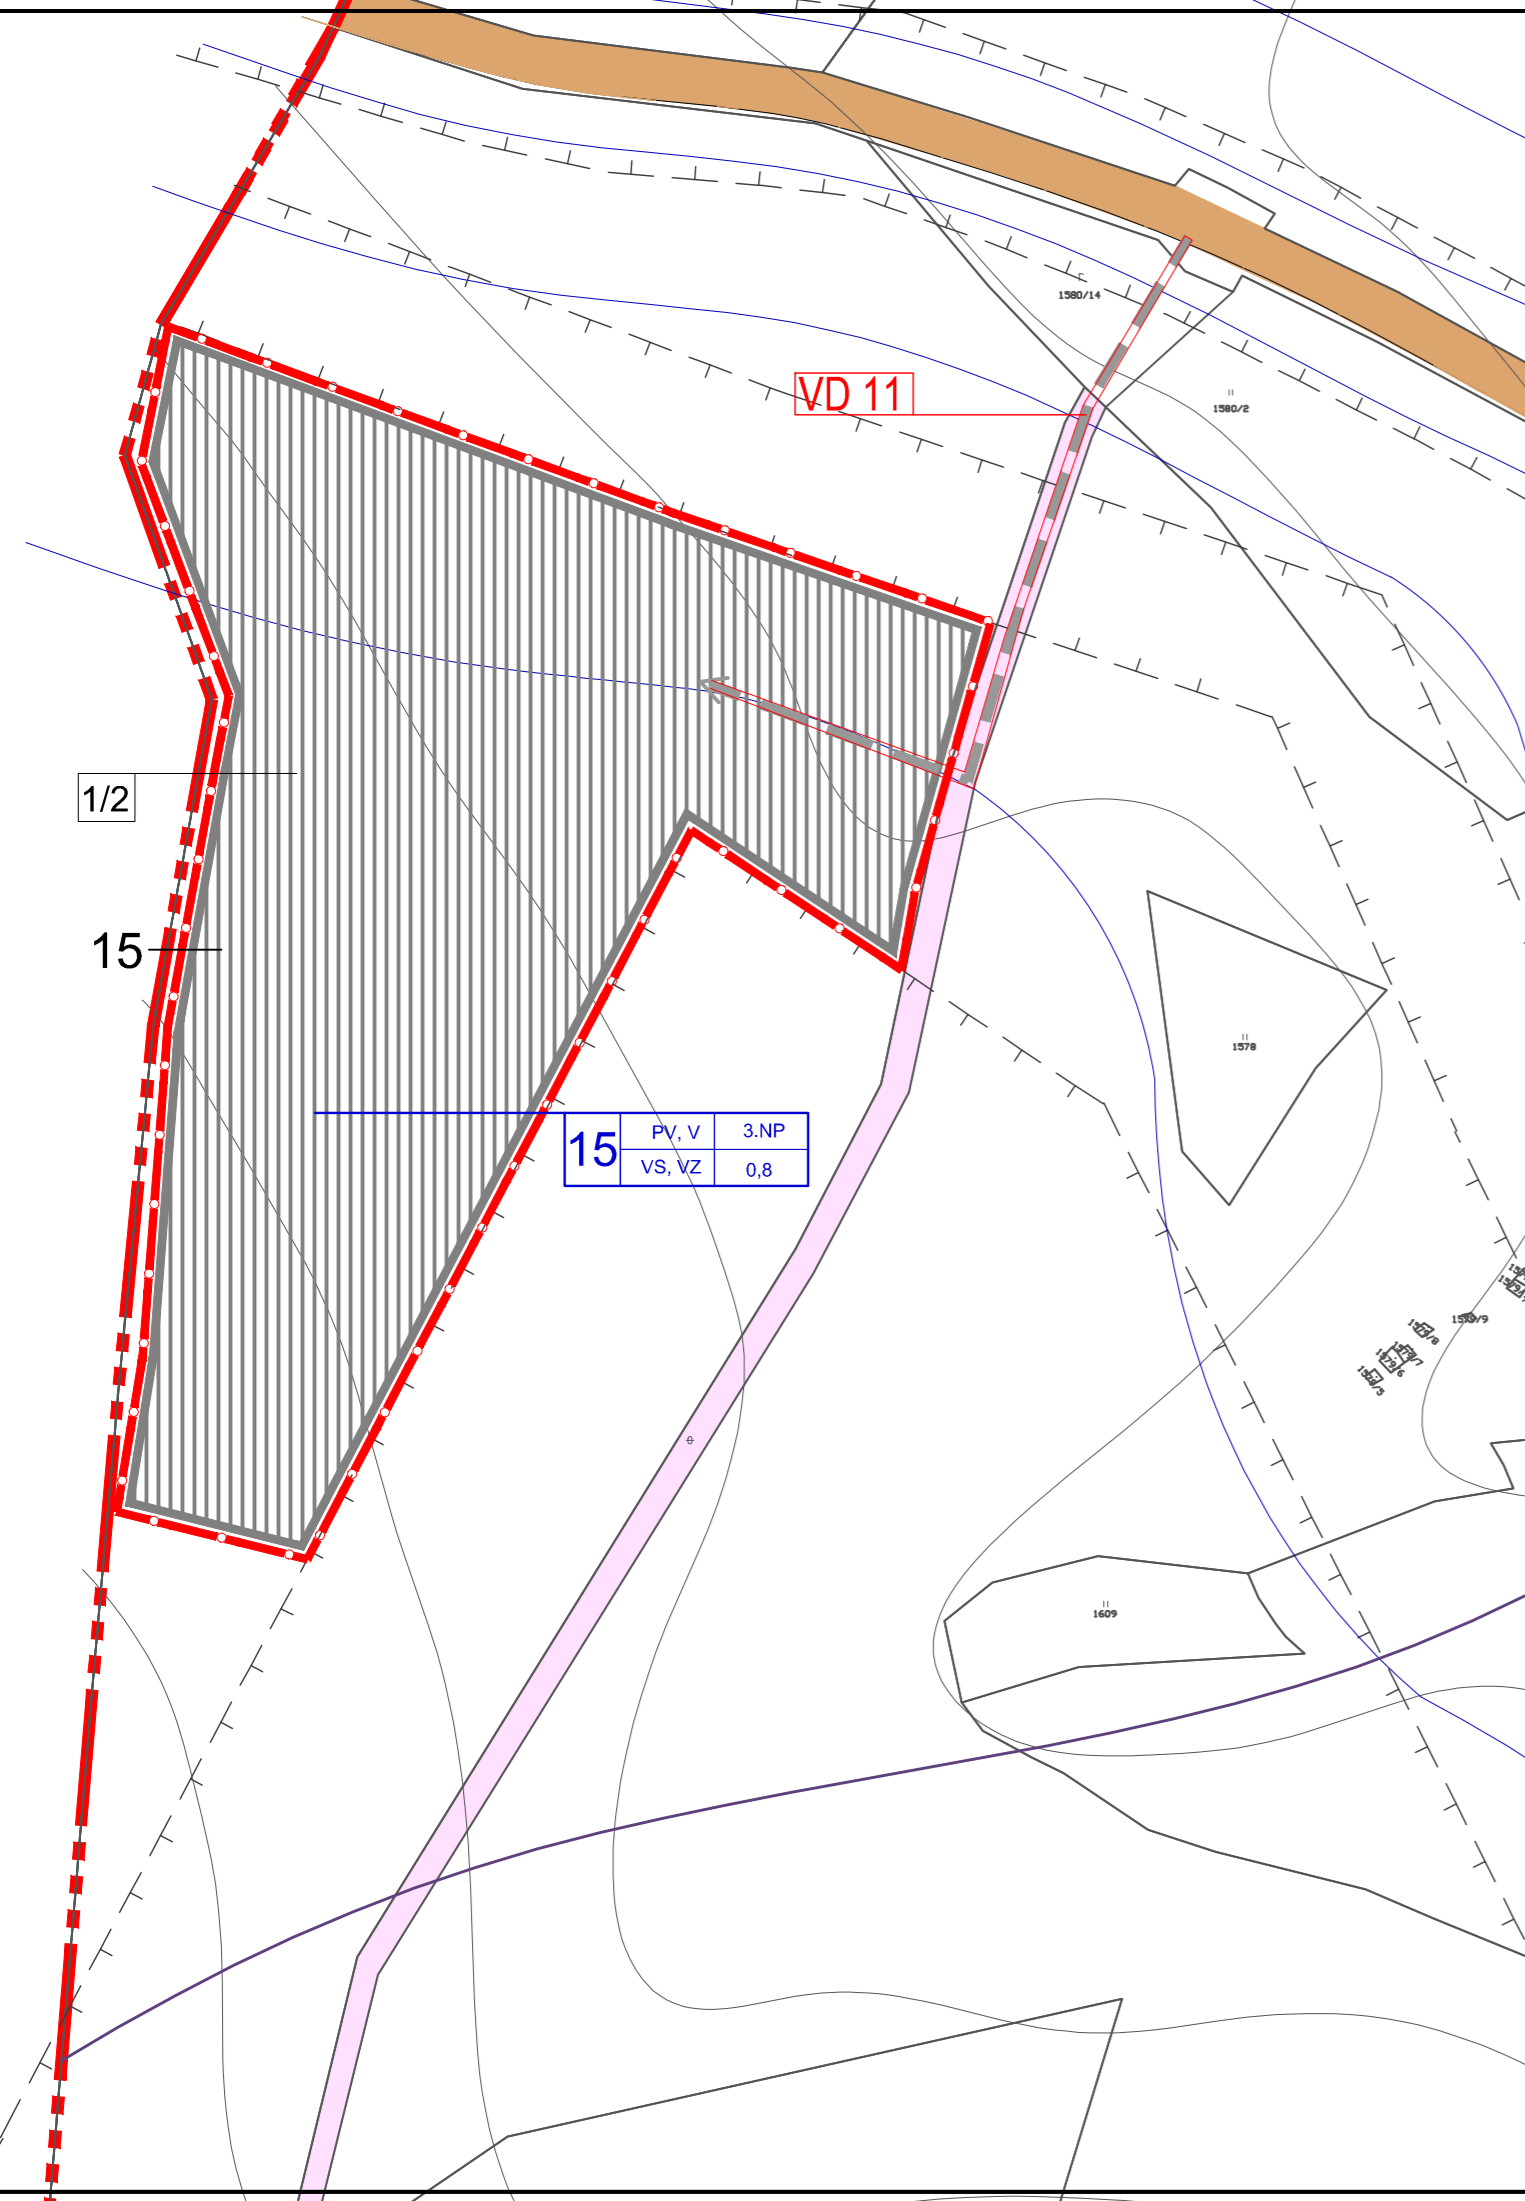

LEGENDA

Stav	Návrh	
		Hranica riešeného územia
		Územnosprávna hranica obce
		Hranica zastavaného územia - stav
		Ochranné pásma všetkých druhov (OP)
		Záplavová čiara Q100
		Hranica regulovaných celkov
		Označovanie regulovaných celkov
		Územie so zmiešanou funkciou (individuálne bývanie, rek.zástavba)
		Plochy bývania v rodinných domoch
		Plochy bývania v bytových domoch
		Plochy občianskej vybavenosti
		Plochy rekreácie
		Plochy športu a telovýchovy
		Cintoríny
		Plochy zariadení poľnohospodárskej výroby
		Plochy výroby, skladov, zariadení technickej výroby
		Orné pôdy
		Trvalé trávnaté porasty, lúky, pasienky
		Nelesná stromová a krovinná zeleň
		Lesy
		Záhrady
		Líniová zeleň
		Verejná zeleň, izolačná zeleň
		Ovodonovací kanál v správe Hydromeliorácií š.p.
		Opustená skládka bez prekrytia
		205 Sása DP, stavebný kameň
		Kultúrne pamiatky
		Vodné toky
Doprava		
		Cesta II / 527
		Komunikácie miestne - obslužné, prístupové
		Nespevnené cesty
		Pešie komunikácie a verejné spevnené plochy
		Značkové turistické chodníky a náučné trasy
		Cyklistické trasy
		Parkoviská
		Zastávky autobusovej dopravy
		Železnica
		Železničná stanica
		Hladina ekvivalentného hluku - Izofona
		Izochrona dostupnosti k autobusovej zastávke
Kód regulovaného priestoru		
		Hlavná funkcia
		Podlažnosť
		Koeficient zastavanosti
		Doplnková funkcia
		Poradové číslo bloku výstavby

Zoznam hlavných funkcií

BI	Bývanie individuálne - bývanie v rodinných domoch
BH	Bývanie hromadné - bývanie v bytových domoch
OV	Občianska vybavenosť
ŠR	Šport a rekreácia
V	Výroba a sklady -priemyselný park
VS	Výrobné služby
Z	Zeleň súkromných pozemkov, záhrad
VZ	Verejná zeleň
PV	Poľnohospodárska výroba
PH	Poľnohospodárska výroba pre vlastnú spotrebu, drobnochov
P	Parkoviská a odstavné plochy

ZOZNAM VEREJNOPROSPEŠNÝCH STAVIEB

- ### Dopravné stavby
- VD 1 - Rekonštrukcia miestnych komunikácií v existujúcej zástavbe - miestnych a obslužných na komunikácie vo funkčnej triede C2, C3 a D1 v kategórii MO a MOU, MO 6,5/40, MO 4,5/30 na úsekoch, kde to dovoľujú šírkové pomery. V tiesnených pomeroch - modifikované kategórie vrátane mostíkov cez Neresnicu
 - VD 2 - Výstavba miestnych komunikácií v navrhovanej zástavbe - miestnych obslužných a účelových na komunikácie vo funkčnej triede C2, C3 a D1 v kategórii MO a MOU 6,5/40 a 4,5/30 s prepojením na existujúcu sieť MK vrátane mostíkov cez Neresnicu
 - VD 3 - Rekonštrukcia a výstavba chodníkov pre peších v zastavanom území obce
 - VD 4 - Výstavba chodníkov pre peších v novej zástavbe
 - VD 5 - Výstavba cyklistických trás v zastavanom území obce a v novej zástavbe
 - VD 6 - Výstavba parkovísk v centre obce a pri cintoríne
 - VD 7 - Rekonštrukcia a výstavba nových autobusových zastávok
 - VD 8 - Rekonštrukcia cesty II/527 v návrhových parametroch podľa VUC
 - VD 9 - Modernizácia a rekonštrukcia železničnej trate v návrhových parametroch podľa VUC
 - VD 10 - Obchvad obce - v navrhovaných parametroch B2 9,5/60,70
 - VD 11 - Rekonštrukcia obslužnej komunikácie

- ### Vodohospodárske stavby
- VH 1 - Rozvodné vodovodné potrubie v nových lokalitách pre individuálne, hromadné bývanie a výrobné zóny
 - VH 2 - Rekonštrukcia vodovodných rozvodov v obci
 - VH 3 - Výstavba kanalizácie v nových lokalitách (pre individuálne, hromadné bývanie a priemyselnej zóny)
 - VH 4 - Výstavba novonavrnutých ČOV
 - VH 5 - Vybudovanie dažďovej kanalizácie / s prečistením a so zadržívaním zvýšeného prítoku - spomaľovanie odtoku v retenčných nádržiach / do potokov cez výustné objekty

- ### Energetické stavby
- VE 1 - Výstavba STL plynovodov v nových lokalitách pre individuálne, hromadné bývanie
 - VE 2 - Rekonštrukcia jestvujúcich trafostaníc podľa potreby rozvoja výstavby
 - VE 3 - Výstavba nových trafostaníc
 - VE 4 - Výstavba NN rozvodov v nových lokalitách pre individuálne, hromadné bývanie
 - VE 5 - Rekonštrukcia existujúceho verejného osvetlenia
 - VE 6 - Výstavba verejného osvetlenia v nových lokalitách pre individuálne, hromadné bývanie

- ### Všeobecné stavby
- VS 1 - Realizácia verejnej zelene plošnej aj líniovej
 - VS 2 - Údržba verejnej zelene v obci
 - VS 3 - Výstavba kalvárie pri katolíckom kostole
 - VS 4 - Revitalizácia centra obce

Názov ÚPD: **ÚZEMNÝ PLÁN OBCE SÁSA**
ZMENY A DOPLNKY Č.1

Schvaľujúci orgán: **Obecné zastupiteľstvo obce Sása**


Číslo uznesenia:

Dátum schválenia:

.....

Mgr. Iveta Hladká
starostka obce Sása

pečiatka

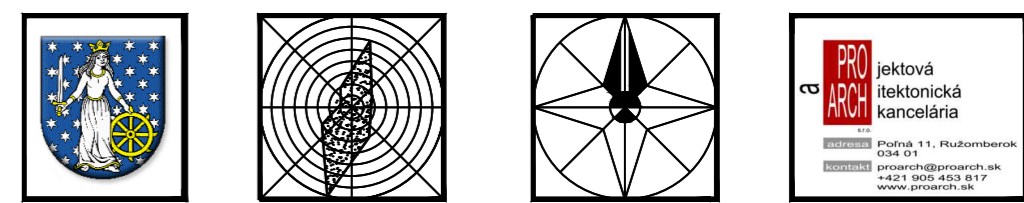

Názov dokumentácie: **ÚZEMNÝ PLÁN OBCE SÁSA - ZMENY A DOPLNKY Č.1**

Názov výkresu: **VEREJNÉ DOPRAVNÉ VYBAVENIE**

Obstarávateľ: **OBEC SÁSA**

Odborne spôsobilá osoba
pre obstarávanie ÚPD: **Ing.arch.Mikušová Beáta**

AUTOR: **Ing.arch.Konfálová Katarína**

Odborná spolupráca:
Ing.Glas Václav, Rehtoriková Janka, Ing. Božek Miroslav, Jaroslav Varga, Ing.arch. Katarína Bútorová

Grafické práce: **Ing.arch. Katarína Bútorová, Jaroslav Varga**

Dátum: **September 2015**

Mierka výkresu: **1:2 000**

Číslo výkresu: **4**

1/2 Lokalita plochy výroby, skladov, zariadení technickej výroby