


ÚZEMNÝ PLÁN OBCE SÁSA

VEREJNÉ DOPRAVNÉ VYBAVENIE

M 1:2 000
ZMENY A DOPLNKY Č.3
LOKALITA 3/1

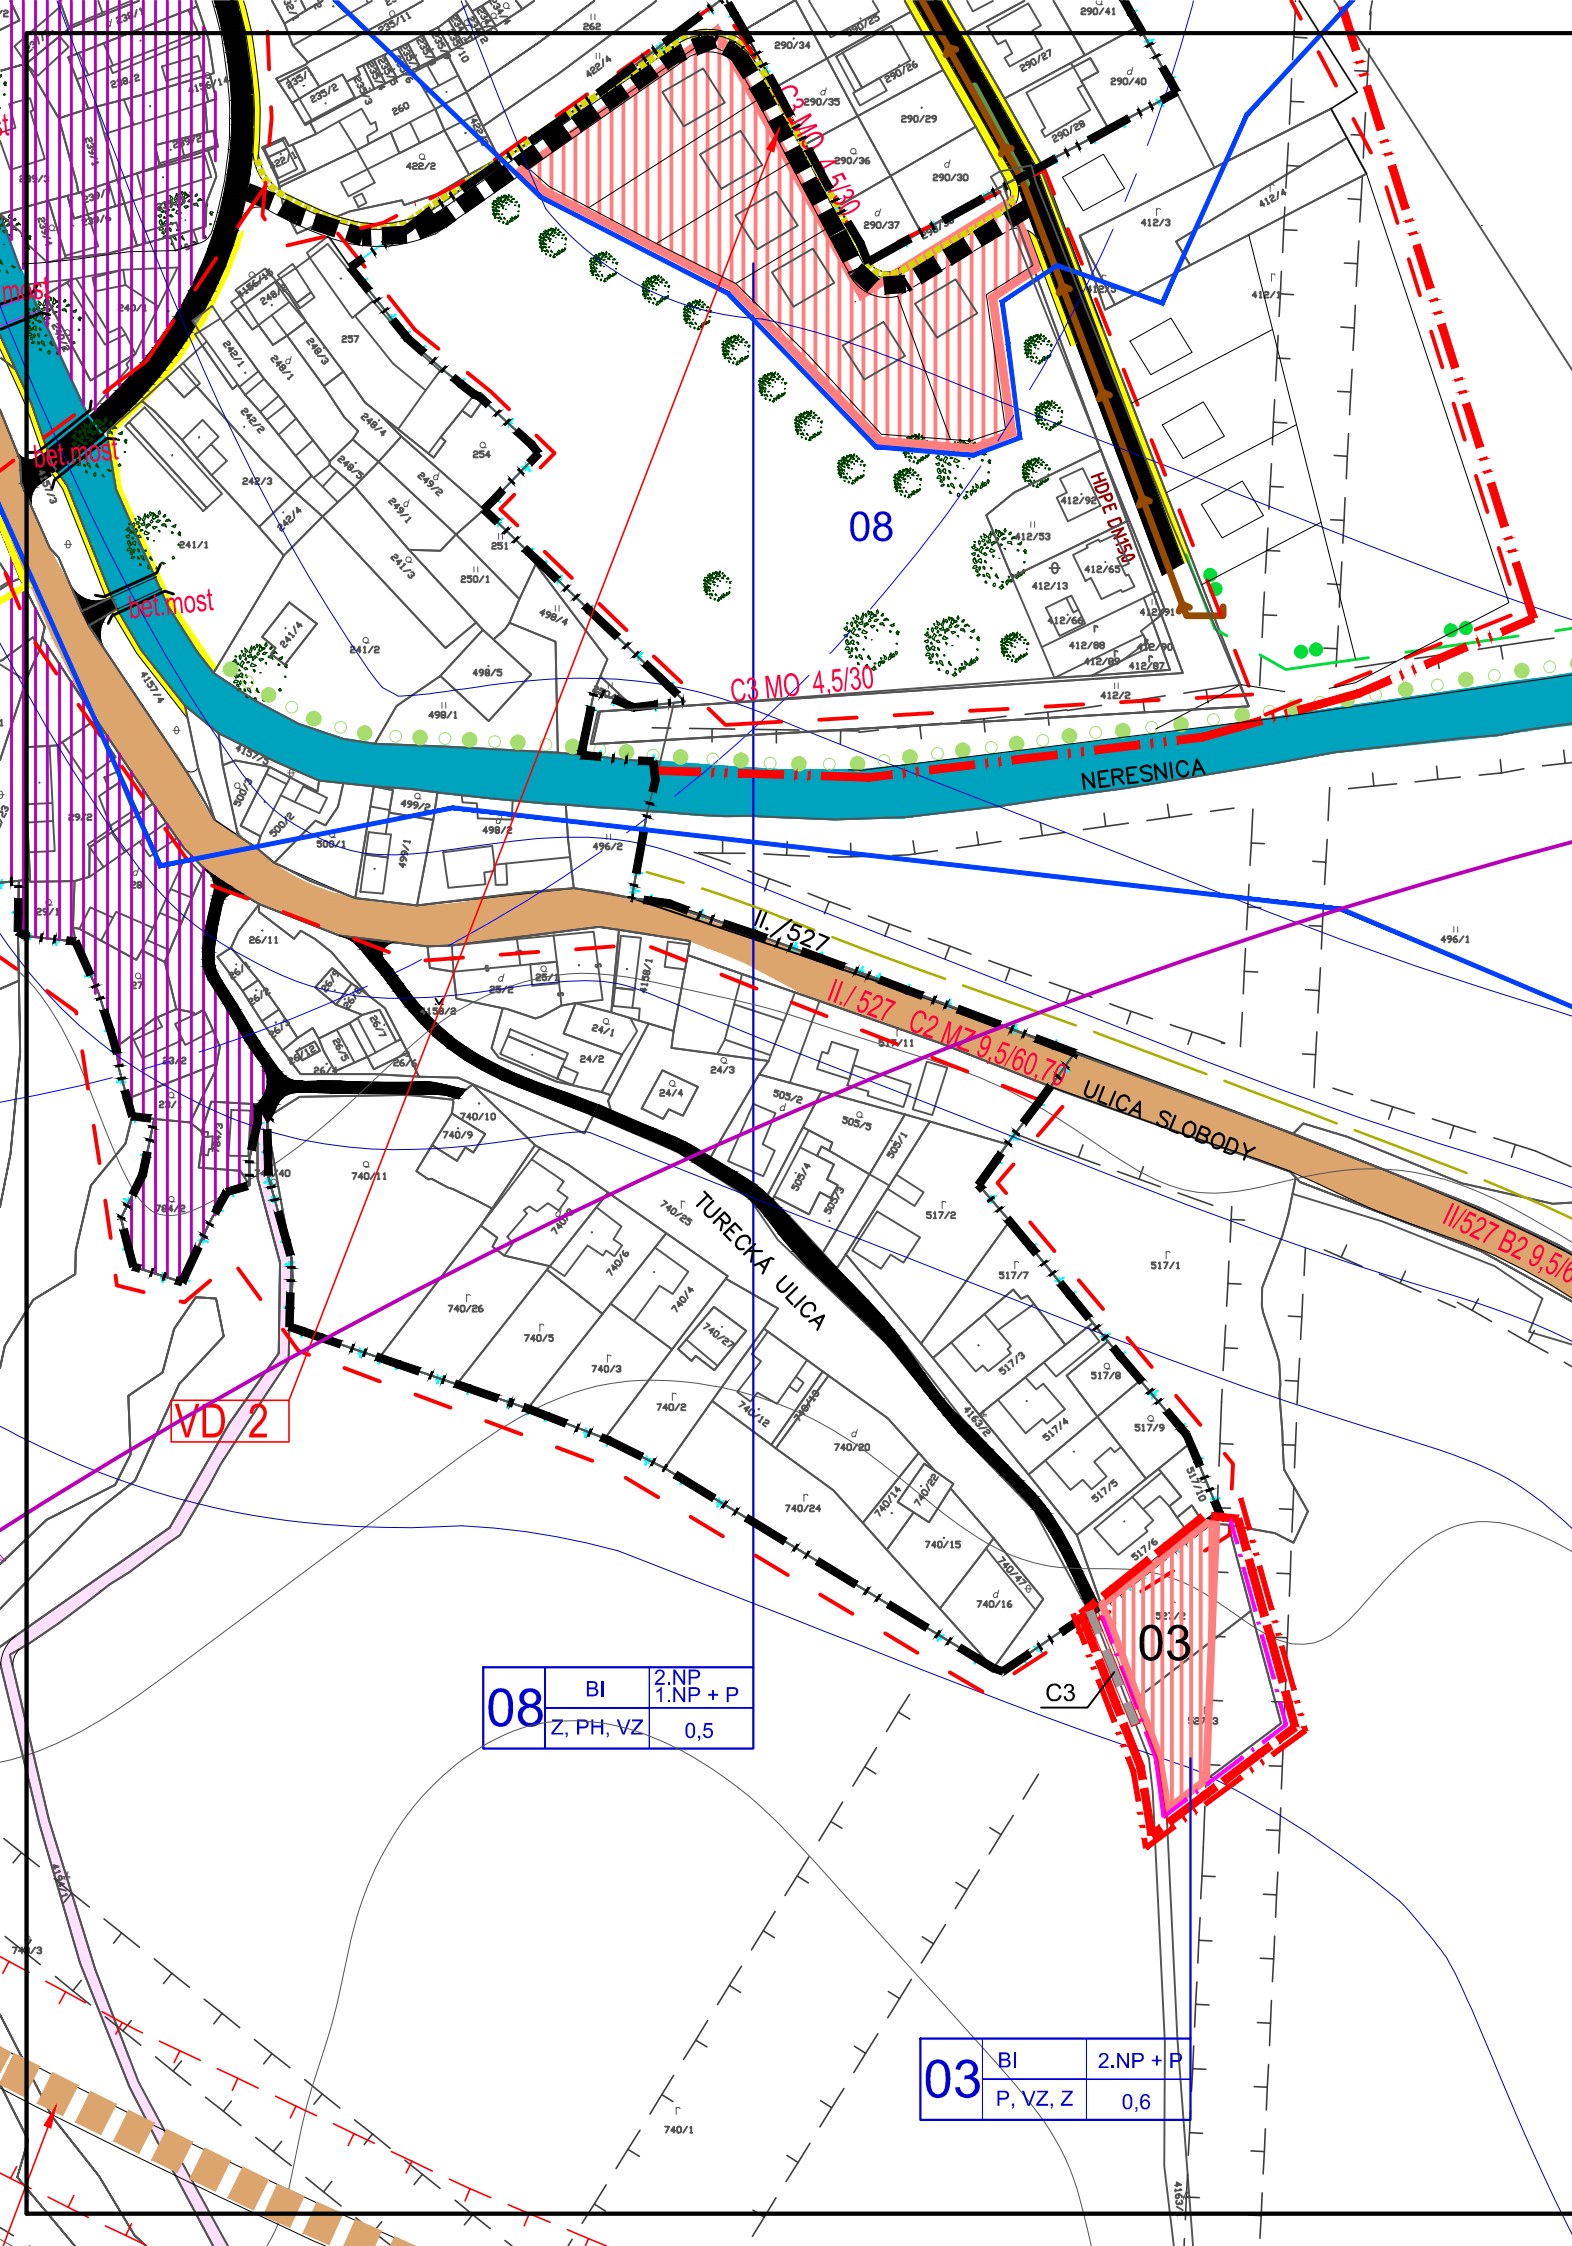

LEGENDA

Stav	Návrh	
		Hranica riešeného územia
		Územnosprávna hranica obce
		Hranica zastavaného územia - stav
		Ochranné pásma všetkých druhov (OP)
		Záplavová čiara Q100
		Hranica regulovaných celkov
		Označovanie regulovaných celkov
		Územie so zmiešanou funkciou (individuálne bývanie, rek.zástavba)
		Plochy bývania v rodinných domoch
		Plochy bývania v bytových domoch
		Plochy občianskej vybavenosti
		Plochy rekreácie
		Plochy športu a telovýchovy
		Cintoríny
		Plochy zariadení poľnohospodárskej výroby
		Plochy výroby, skladov, zariadení technickej výroby
		Orné pôdy
		Trvalé trávnaté porasty, lúky, pasienky
		Nelesná stromová a krovinná zeleň
		Lesy
		Záhrady
		Líniová zeleň
		Verejná zeleň, izolačná zeleň
		Odvodňovací kanál v správe Hydromeliorácií š.p.
		Opustená skládka bez prekrytia
		205 Sása DP, stavebný kameň
		Kultúrne pamiatky
		Vodné toky

Doprava

STAV	NÁVRH	
		Cesta II / 527
		Komunikácie miestne - obslužné, prístupové C3

		Nespevnené cesty
		Pešie komunikácie a verejné spevnené plochy
		Značované turistické chodníky a náučné trasy
		Cyklistické trasy
		Parkoviská
		Zastávky autobusovej dopravy
		Železnica
		Železničná stanica
		Hladina ekvivalentného hluku - Izofona
		Izochrona dostupnosti k autobusovej zastávke

Kód regulovaného priestoru

01	BI	1NP+P	Hlavná funkcia
	OV, Z	0,50	Podlažnosť
			Koeficient zastavanosti
			Doplnková funkcia
			Poradové číslo bloku výstavby

3/1 Lokalita pre bývanie v rodinných domoch

Zoznam hlavných funkcií

BI	Bývanie individuálne - bývanie v rodinných domoch
BH	Bývanie hromadné - bývanie v bytových domoch
OV	Občianska vybavenosť
ŠR	Šport a rekreácia
V	Výroba a sklady - priemyselný park
VS	Výrobné služby
Z	Zeleň súkromných pozemkov, záhrad
VZ	Verejná zeleň
PV	Poľnohospodárska výroba
PH	Poľnohospodárska výroba pre vlastnú spotrebu, drobnochov
P	Parkoviská a odstavné plochy

ZOZNAM VEREJNOPROSPEŠNÝCH STAVIEB

Dopravné stavby

- VD 1 - Rekonštrukcia miestnych komunikácií v existujúcej zástavbe - miestnych a obslužných na komunikácie vo funkčnej triede C2, C3 a D1 v kategórii MO a MOU, MO 6,5/40, MO 4,5/30 na úsekoch, kde to dovoľujú šírkové pomery. V tiesnených pomeroch - modifikovné kategórie vrátane mostíkov cez Neresnicu
- VD 2 - Výstavba miestnych komunikácií v navrhovanej zástavbe - miestnych obslužných a účelových na komunikácie vo funkčnej triede C2, C3 a D1 v kategórii MO a MOU 6,5/40 a 4,5/30 s prepojením na existujúcu sieť MK vrátane mostíkov cez Neresnicu
- VD 3 - Rekonštrukcia a výstavba chodníkov pre peších v zastavanom území obce
- VD 4 - Výstavba chodníkov pre peších v novej zástavbe
- VD 5 - Výstavba cyklistických trás v zastavanom území obce a v novej zástavbe
- VD 6 - Výstavba parkovísk v centre obce a pri cintoríne
- VD 7 - Rekonštrukcia a výstavba nových autobusových zastávok
- VD 8 - Rekonštrukcia cesty II/527 v návrhových parametroch podľa VUC
- VD 9 - Modernizácia a rekonštrukcia železničnej trate v návrhových parametroch podľa VUC
- VD 10 - Obchvad obce - v navrhovaných parametroch B2 9,5/60,70

Vodohospodárske stavby

- VH 1 - Rozvodné vodovodné potrubie v nových lokalitách pre individuálne, hromadné bývanie a výrobné zóny
- VH 2 - Rekonštrukcia vodovodných rozvodov v obci
- VH 3 - Výstavba kanalizácie v nových lokalitách pre individuálne, hromadné bývanie a priemyselnej zóny
- VH 4 - Výstavba novonavrnutých ČOV
- VH 5 - Vybudovanie dažďovej kanalizácie / s prečistením a so zadržiavaním zvýšeného prítoku - spomaľovanie odtoku v retenčných nádržiach / do potokov cez výustné objekty

Energetické stavby

- VE 1 - Výstavba STL plynovodov v nových lokalitách pre individuálne, hromadné bývanie
- VE 2 - Rekonštrukcia existujúcich trafostaníc podľa potreby rozvoja výstavby
- VE 3 - Výstavba nových trafostaníc
- VE 4 - Výstavba NN rozvodov v nových lokalitách pre individuálne, hromadné bývanie
- VE 5 - Rekonštrukcia existujúceho verejného osvetlenia
- VE 6 - Výstavba verejného osvetlenia v nových lokalitách pre individuálne, hromadné bývanie

Všeobecné stavby

- VS 1 - Realizácia verejnej zelene plošnej aj líniovej
- VS 2 - Údržba verejnej zelene v obci
- VS 3 - Výstavba kalvárie pri katolíckom kostole
- VS 4 - Revitalizácia centra obce




Názov ÚPD: **ÚZEMNÝ PLÁN OBCE SÁSA**
ZMENY A DOPLNKY Č.3
Schvaľujúci orgán: **Obecné zastupiteľstvo obce Sása**

Číslo uznesenia:

Dátum schválenia:

Mgr. Iveta Hladká
starostka obce Sása

pečiatka

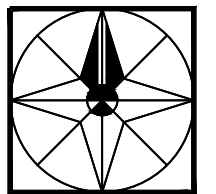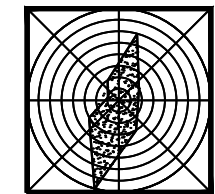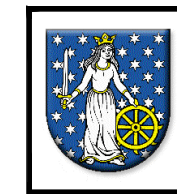

Názov dokumentácie:

ÚZEMNÝ PLÁN OBCE SÁSA

Názov výkresu: VEREJNÉ DOPRAVNÉ VYBAVENIE

Obstarávateľ: OBEC SÁSA

Odborne spôsobilá osoba

pre obstarávanie ÚPD: Ing.arch.Mikušová Beáta

AUTOR: Ing.arch.Konfálová Katarína

Odborná spolupráca:

Ing. Galas Anton, Rechteriková Janka, Ing. Božek
Jaroslav Varga, Jaroslav Varga, Ing.arch. Katarína Bútorová

Grafické práce: Ing.arch. Katarína Bútorová, Jaroslav Varga

Dátum: 2015

Mierka výkresu: 1:2 000

Číslo výkresu: 4