


# ÚZEMNÝ PLÁN OBCE SÁSA

KOMPLEXNÝ NÁVRH PRIESTOROVÉHO USPORIADANIA A FUNKČNÉHO VYUŽÍVANIA  
ÚZEMIA S RIEŠENÍM DOPRAVY

M 1:2000

ZMENY A DOPLNKY Č.4

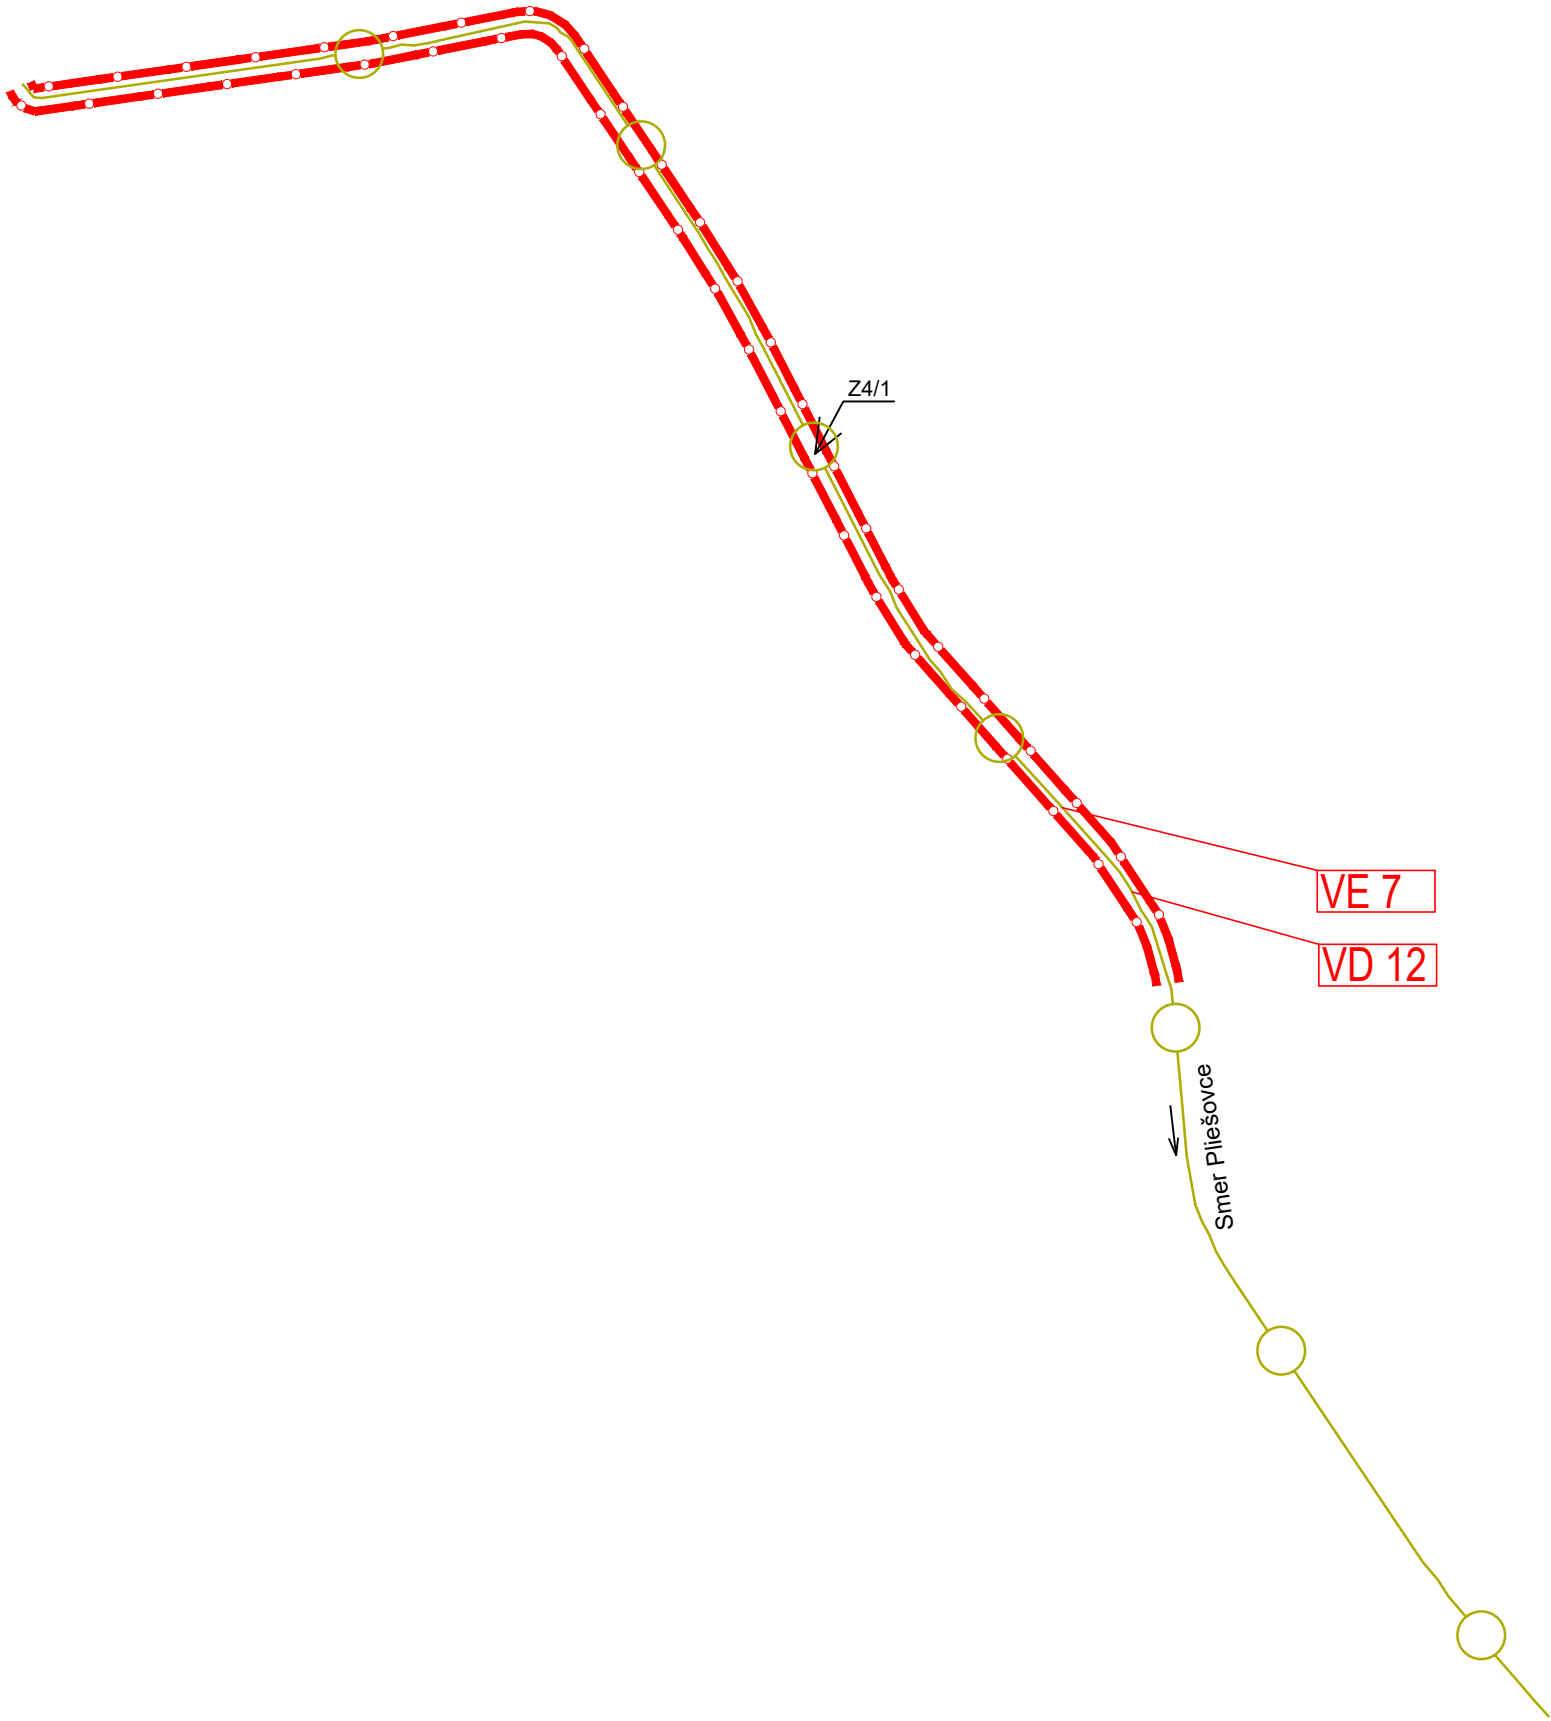

Hranica riešeného územia

Cyklistické trasy

Z4/1 - cyklistická komunikácia Pliešovce - Sása v katastri obce Sása  
- návrh


ZOZNAM VEREJNOPROSPEŠNÝCH STAVIEB  
Dopravné stavby

VD 12 - Cyklistická komunikácia Pliešovce - Sása vrátane všetkých súvisiacich stavebných objektov.

Energetické stavby

VE 7 - Vybudovanie verejného osvetlenia cyklistickej komunikácie Pliešovce - Sása

|                                           |                                              |
|-------------------------------------------|----------------------------------------------|
| Názov ÚPD:                                | ÚZEMNÝ PLÁN OBCE SÁSA<br>ZMENY A DOPLNKY Č.4 |
| Schvaľujúci orgán:                        | Obecné zastupiteľstvo obce Sása              |
| Číslo uznesenia:                          | .....                                        |
| Dátum schválenia:                         | .....                                        |
| Mgr. Ivetta Hladká<br>starostka obce Sása | pečiatka                                     |

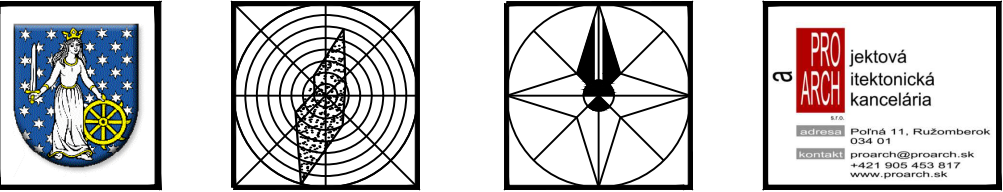

Názov dokumentácie:  
ÚZEMNÝ PLÁN OBCE SÁSA - ZMENY A DOPLNKY Č.3  
Názov výkresu: KOMPLEXNÝ NÁVRH PRIESTOROVÉHO  
USPORIADANIA A FUNKČNÉHO VYUŽÍVANIA  
ÚZEMIA S RIEŠENÍM DOPRAVY

Obstarávateľ: OBEC SÁSA  
Odborne spôsobilá osoba  
pre obstarávanie ÚPD: Ing.arch.Mikušová Beáta

AUTOR: Ing.arch.Konfálová Katarína  
Odborná spolupráca: Jaroslav Varga

Grafické práce: Jaroslav Varga

Dátum: Október 2022  
Mierka výkresu: 1:2 000  
Číslo výkresu: 3