


ZMENY A DOPLNKY Č.1

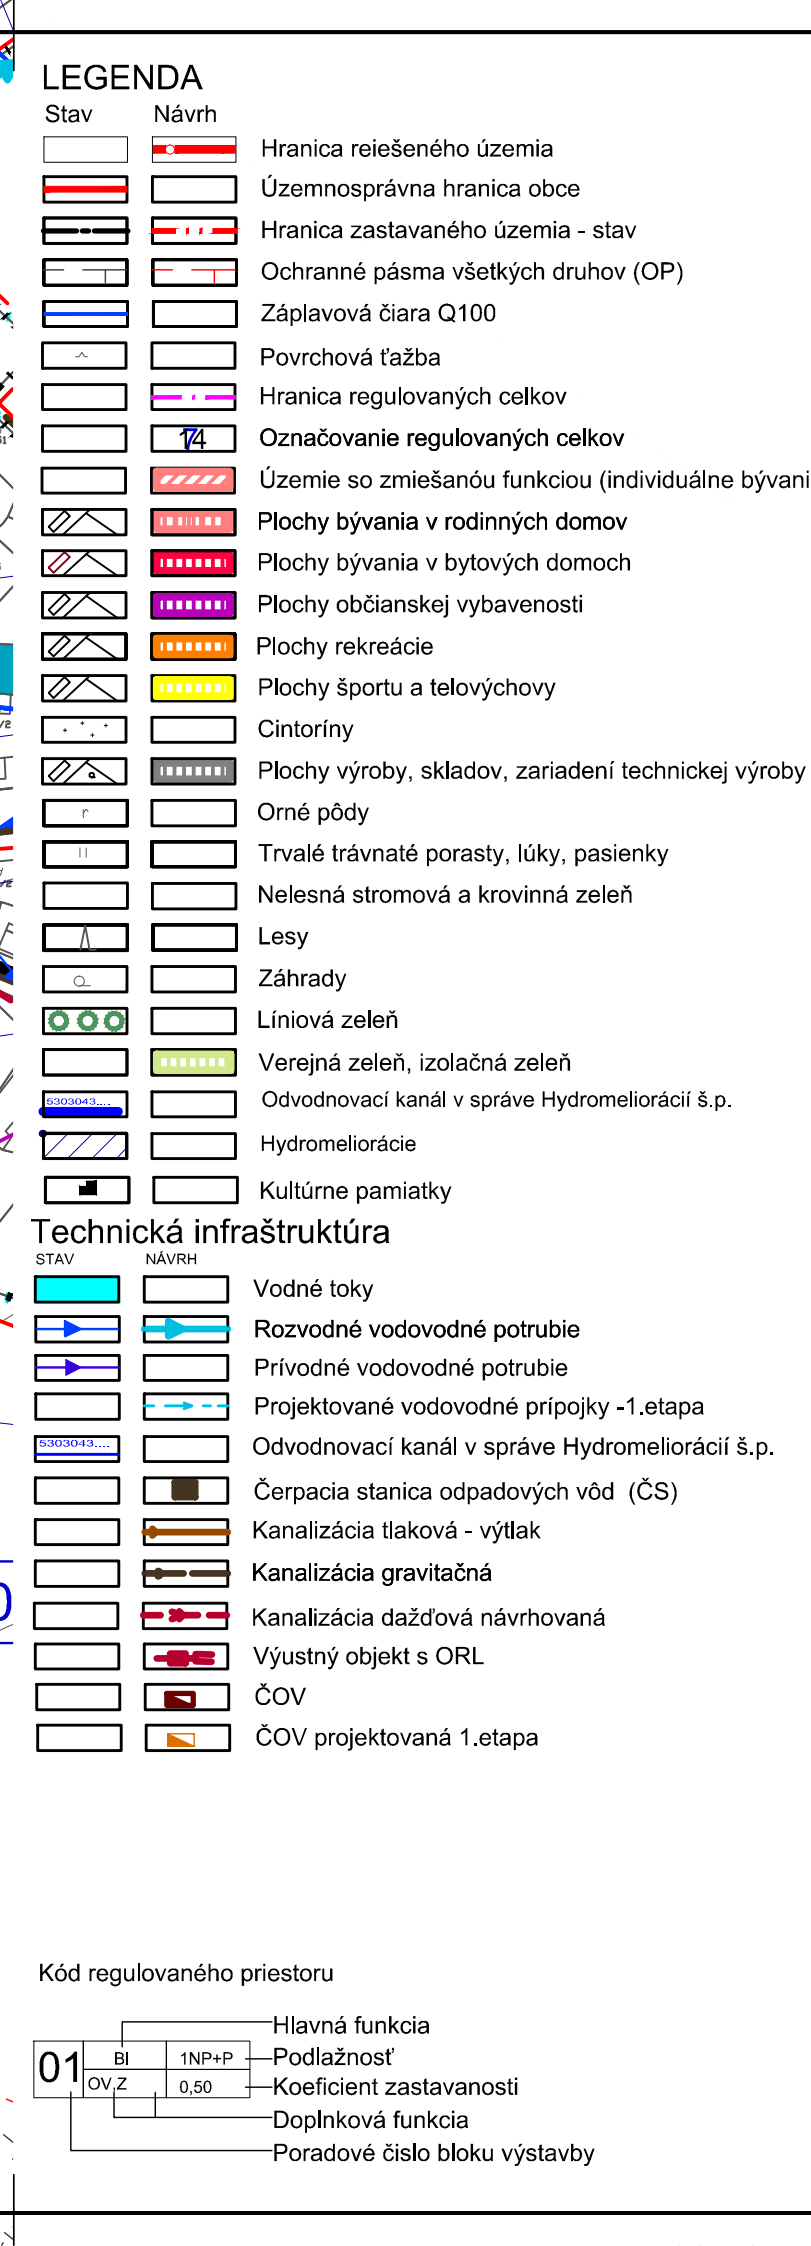

Technická infraštruktúra

STAV	NÁVRH	
		Vodné toky
		Rozvodné vodovodné potrubie
		Prívodné vodovodné potrubie
		Projektované vodovodné prípojky -1.etapa
		Odvodňovací kanál v správe Hydromeliorácií š.p.
		Čerpacia stanica odpadových vôd (ČS)
		Kanalizácia tlaková - výtlak
		Kanalizácia gravitačná
		Kanalizácia dažďová návrhovaná
		Výustný objekt s ORL
		ČOV
		ČOV projektovaná 1.etapa

Kód regulovaného priestoru

01	BI	1NP+P
	OV,Z	0.50

Hlavná funkcia
Podlažnosť
Koeficient zastavanosti
Doplnková funkcia
Poradové číslo bloku výstavby

Zoznam hlavných funkcií	
BI	Bývanie individuálne - bývanie v rodinných domoch
BH	Bývanie hromadné - bývanie v bytových domoch
OV	Občianska vybavenosť
ŠR	Šport a rekreácia
V	Výroba a sklady -priemyselný park
VS	Výrobné služby
Z	Zeleň súkromných pozemkov, záhrad
VZ	Verejná zeleň
PV	Poľnohospodárska výroba
PH	Poľnohospodárska výroba pre vlastnú spotrebu, drobnochov
P	Parkoviská a odstavné plochy

VS 1 - Realizácia verejnej zelene plošnej aj líniovej
VS 2 - Údržba verejnej zelene v obci
VS 3 - Výstavba kalvárie pri katolíckom kostole
VS 4 - Revitalizácia centra obce

Číslo výkresu: 6