


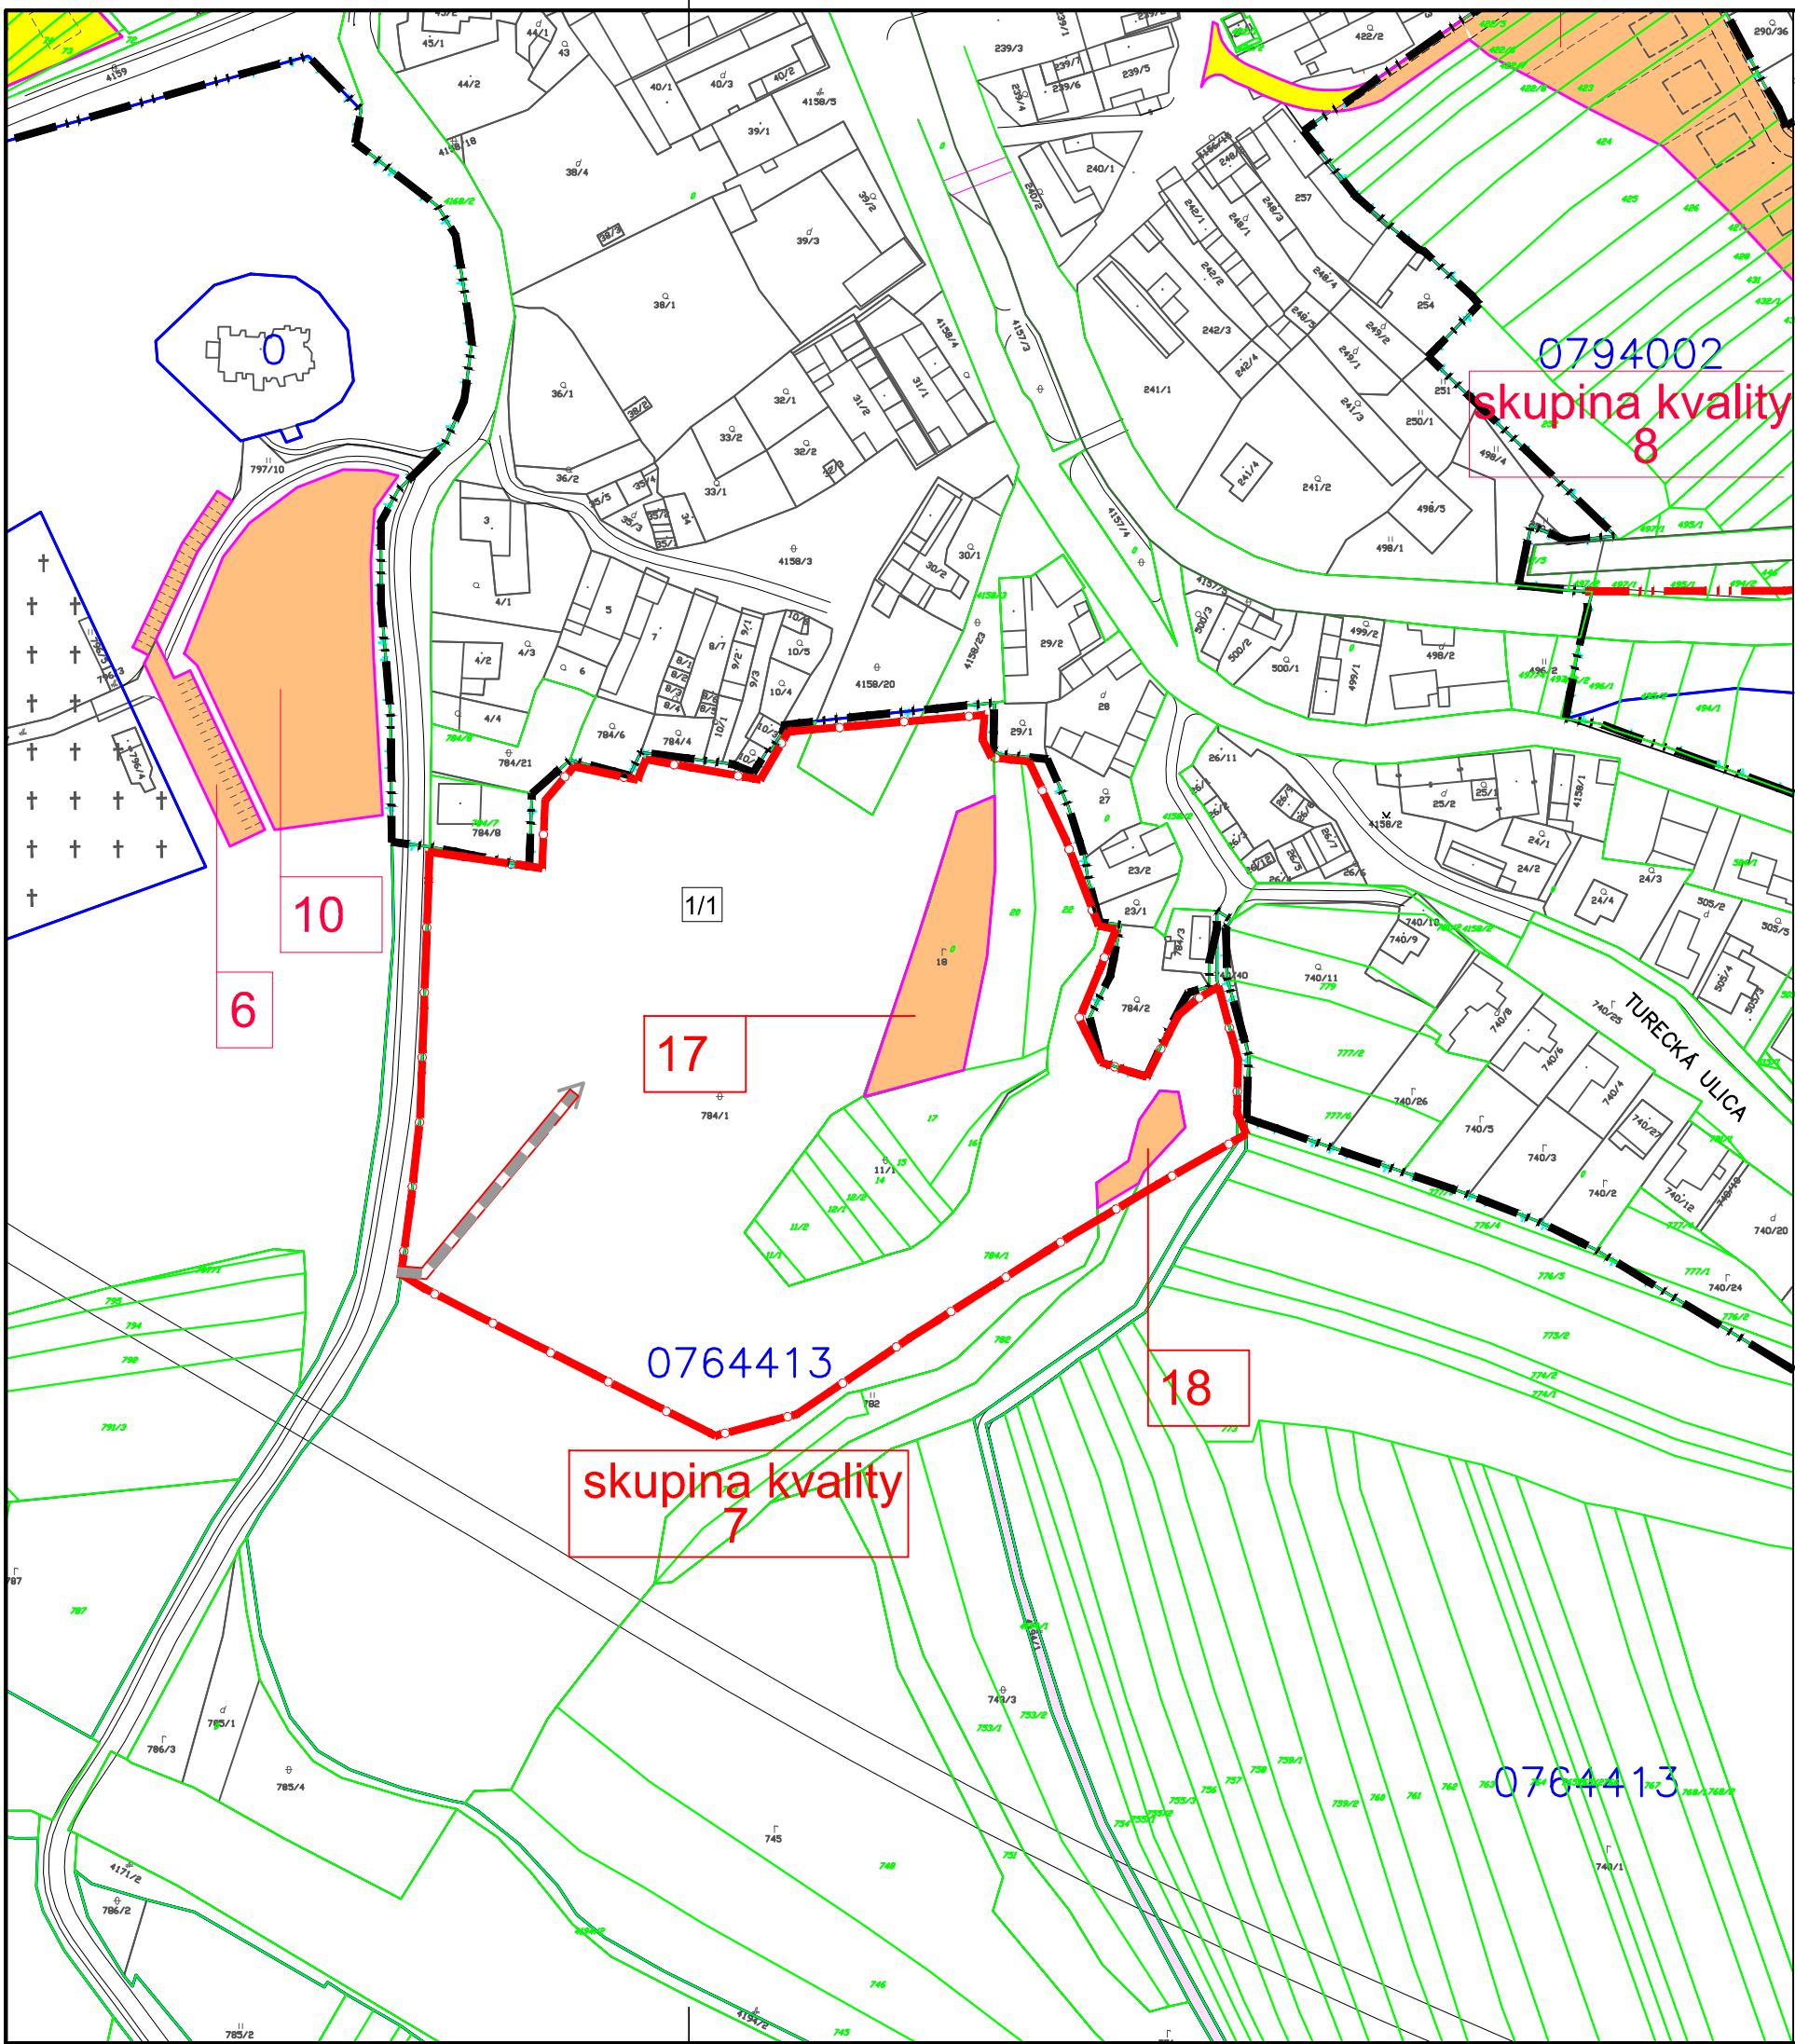

LEGENDA

Stav Návrh

		Hranica riešeného územia			Hranica parciel
		Územnosprávna hranica obce			Poľnohospodárska pôda záber mimo zastavaného územia
		Hranica zastavaného územia - stav			Poľnohospodárska pôda záber v zastavanom území
		Hranica BPEJ			Číslo lokality
		Hranica lokality budúceho možného použitia PP na stavebné a iné zámery			Kód BPEJ
					Komunikácie miestne - obslužné, prístupové

TABUĽKA NAVRHOVANÝCH ZÁBEROV POĽNOHOSPODÁRSKEJ PÔDY

číslo lokality	skupina kvality	kód BPEJ	výmera	plocha PP	z toho chránená BPEJ/ výmera	V. Z. Ú		plocha celkom
						zastavané a ostatné pl.	PP	
1	6	0757202	14776,83 m ²	15227,54 m ²				20785,29 m ²
		0757002	450,71 m ²					
2	7	0764413				1747 m ²	5557,75 m ²	20336,79 m ²
3	8	0794002	7514,47 m ²	7514,47 m ²			290,28 m ²	7804,75 m ²
4	8	0794002	11674,17 m ²	11674,17 m ²				11674,17 m ²
5	6	0756402	19532,66 m ²	35986,84 m ²	19532,66 m ²			48677,45 m ²
		0757202	16011,01 m ²					
		0794002	443,17 m ²					
		0756402					4655,08 m ²	
		0757202					2075,73 m ²	
6	7	0764413	858,80 m ²	858,80 m ²		299,53 m ²		858,80 m ²
		0757002	2607,02 m ²					
7	6	0757202	4096,13 m ²	6703,13 m ²			2060,92 m ²	8764,07 m ²
8						962,28 m ²		962,28 m ²
9						860,00 m ²	600,86 m ²	1460,86 m ²
10a	7	0764413	4088,92 m ²	4088,92 m ²				4088,92 m ²
10b	6	0757202	2200,74 m ²	7088,63 m ²				7088,63 m ²
10c	8	0794002	16063,04 m ²	16063,04 m ²				16063,04 m ²
10d	8	0794002					1712,65 m ²	15467,25 m ²

11	5	0857202	10843,82 m ²		10843,82 m ²			10843,82 m ²
12	5	0857202	3660,63 m ²		3660,63 m ²			3660,63 m ²
13	6	0861232	4183,90 m ²	4183,90 m ²				4183,90 m ²
14	6	0861232	9564,35 m ²	9564,35 m ²				9564,35 m ²
15	5	0857202	9539,89 m ²		9539,89 m ²			9539,89 m ²
16	8	0877262	2208,02 m ²	15914,29 m ²				15914,29 m ²
	7	0871433	13706,27 m ²					
17	7	0764413	1586,00 m ²	1586,00 m ²				1586,00 m ²
18	7	0764413	300,16 m ²	300,16 m ²				300,16 m ²
19	7	0764413	25595,00 m ²	25595,00 m ²				26360,00 m ²
	9	0781683	765,00 m ²					

spolu			194621,20 m ²	170576,84 m ²	43577,00 m ²	3868,81 m ²	41203,33 m ²	194621,20 m ²
-------	--	--	--------------------------	--------------------------	-------------------------	------------------------	-------------------------	--------------------------

Navrhované zábery 11 - 15 sú v plochách rozptýleného osídlenia. Záber poľnohospodárskej pôdy pre výstavbu bude max 50%.

1/1 Lokality plochy bývania v rodinných domov

ÚZEMNÝ PLÁN OBCE SÁSA

VYHODNOTENIE DÔSLEDKOV STAVEBNÝCH ZÁMEROV A INÝCH NÁVRHOV NA POĽNOHOSPODÁRSKEJ PÔDE

M 1:2000

ZMENY A DOPLNKY Č.1

LOKALITA 1/1

Názov ÚPD: ÚZEMNÝ PLÁN OBCE SÁSA

Schvaľujúci orgán: ZMENY A DOPLNKY Č.1



Číslo uznesenia: Obecné zastupiteľstvo obce Sása

Dátum schválenia:

.....

Mgr. Iveta Hladká
starostka obce Sása

pečiatka

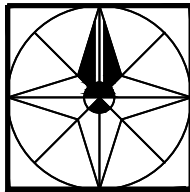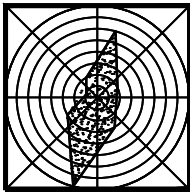

Názov dokumentácie:

ÚZEMNÝ PLÁN OBCE SÁSA - ZMENY A DOPLNKY č.1

Názov výkresu: VYHODNOTENIE DÔSLEDKOV STAVEBNÝCH ZÁMEROV A INÝCH NÁVRHOV NA POĽNOHOSPODÁRSKEJ PÔDE

Obstarávateľ: OBEC SÁSA

Odborne spôsobilá osoba

pre obstarávanie ÚPD: Ing.arch.Mikušová Beáta

AUTOR: Ing.arch.Konfálová Katarína

Odborná spolupráca:

Ing. Stanislav Varga, Rektoričková Janka, Ing. Božek Miroslav, Jaroslav Varga, Ing. Ivan Veis

Grafické práce: Ing. Jaroslav Varga

Dátum: 30.10.2015

Mierka výkresu: 1:2 000

Číslo výkresu: 8