


ÚZEMNÝ PLÁN OBCE SÁSA

VEREJNÉ DOPRAVNÉ VYBAVENIE

M 1:2 000
ZMENY A DOPLNKY Č.4

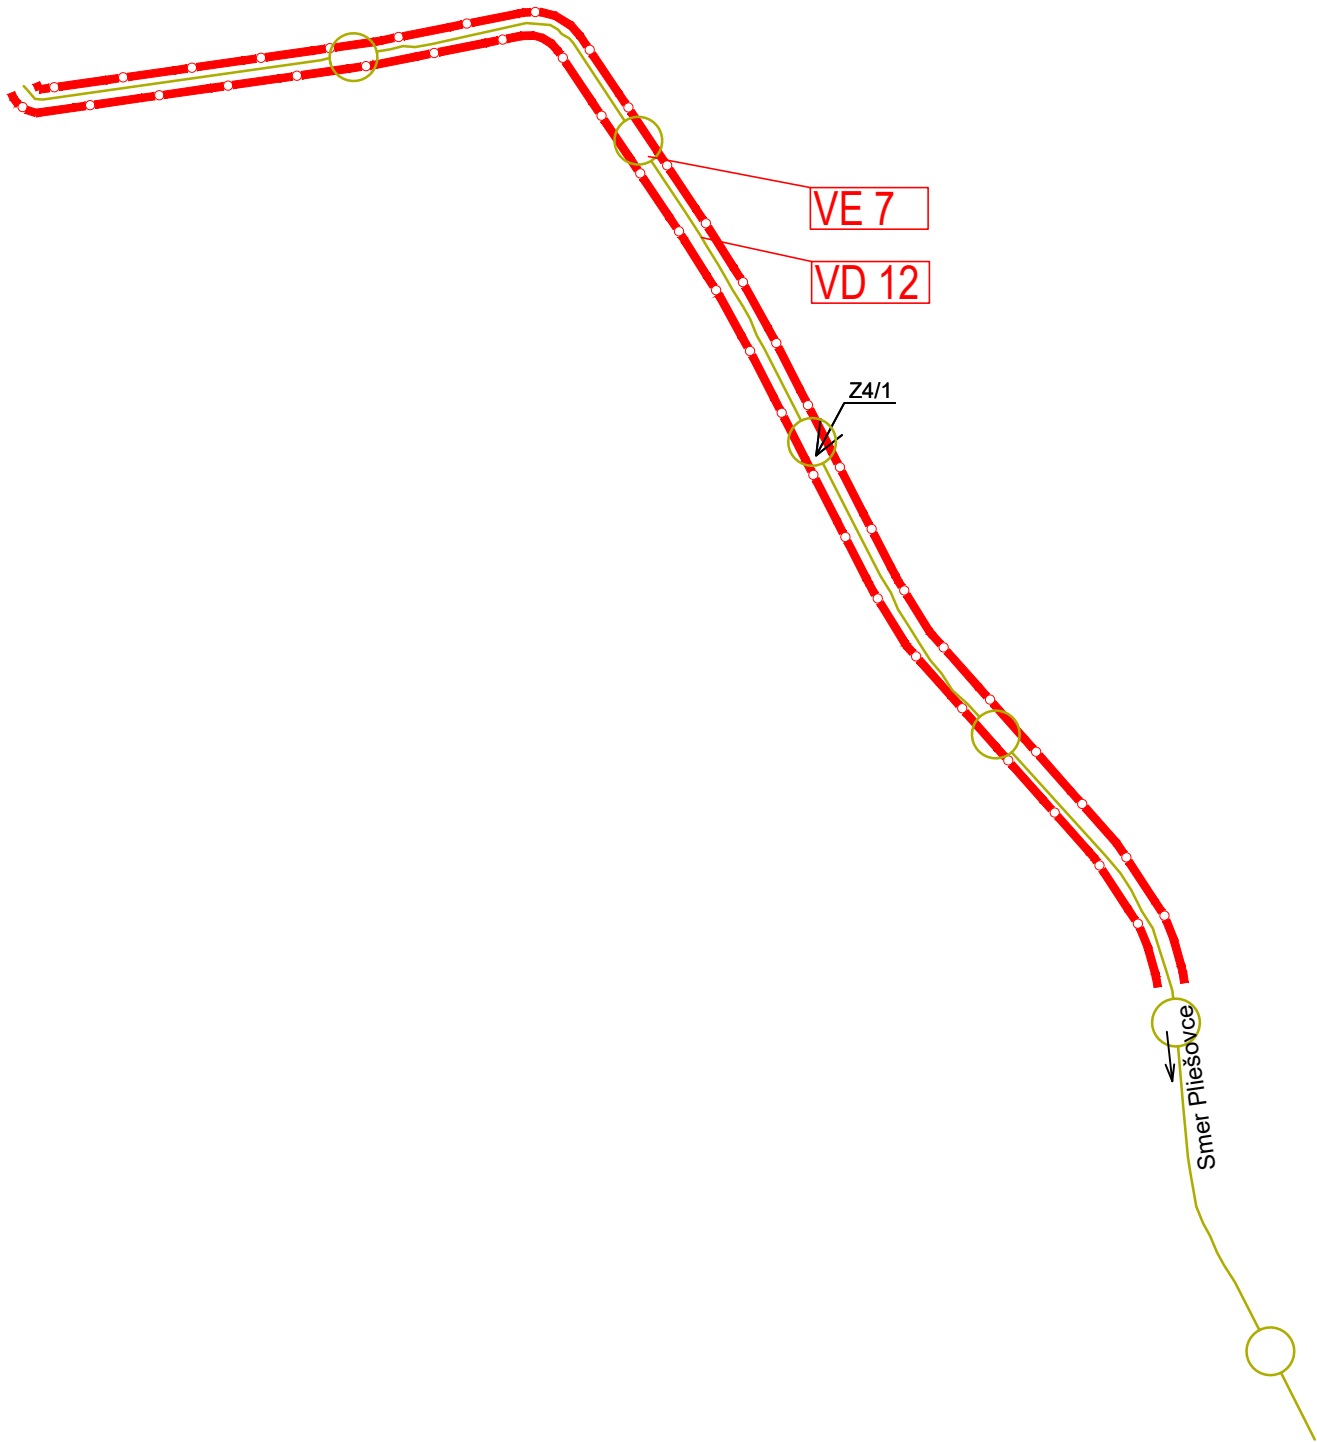

ZOZNAM VEREJNOPROSPEŠNÝCH STAVIEB
Dopravné stavby



VD 12 - Cyklistická komunikácia Pliešovce - Sása vrátane všetkých súvisiacich stavebných objektov.

Energetické stavby

VE 7 - Vybudovanie verejného osvetlenia cyklistickej komunikácie Pliešovce - Sása

Z4/1 - cyklistická komunikácia Pliešovce - Sása v katastri obce Sása
- návrh

Názov ÚPD:	ÚZEMNÝ PLÁN OBCE SÁSA ZMENY A DOPLNKY Č.4
Schvaľujúci orgán:	Obecné zastupiteľstvo obce Sása
Číslo uznesenia:	
Dátum schválenia:	
.....	
Mgr. Iveta Hladká starostka obce Sása	pečiatka

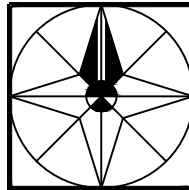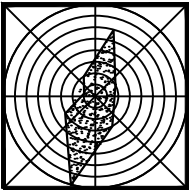

Názov dokumentácie:
ÚZEMNÝ PLÁN OBCE SÁSA
Názov výkresu: VEREJNÉ DOPRAVNÉ VYBAVENIE

Obstarávateľ: OBEC SÁSA
Odborne spôsobilá osoba
pre obstarávanie ÚPD: Ing.arch.Mikušová Beáta
AUTOR: Ing.arch.Konfálová Katarína
Odborná spolupráca:
Jaroslav Varga

Grafické práce: Jaroslav Varga

Dátum: Október 2022
Mierka výkresu: 1:2 000
Číslo výkresu: 4