


ÚZEMNÝ PLÁN OBCE SÁSA

VEREJNÉ DOPRAVNÉ VYBAVENIE

M 1:2 000

ZMENY A DOPLNKY Č.1
LOKALITA 1/2

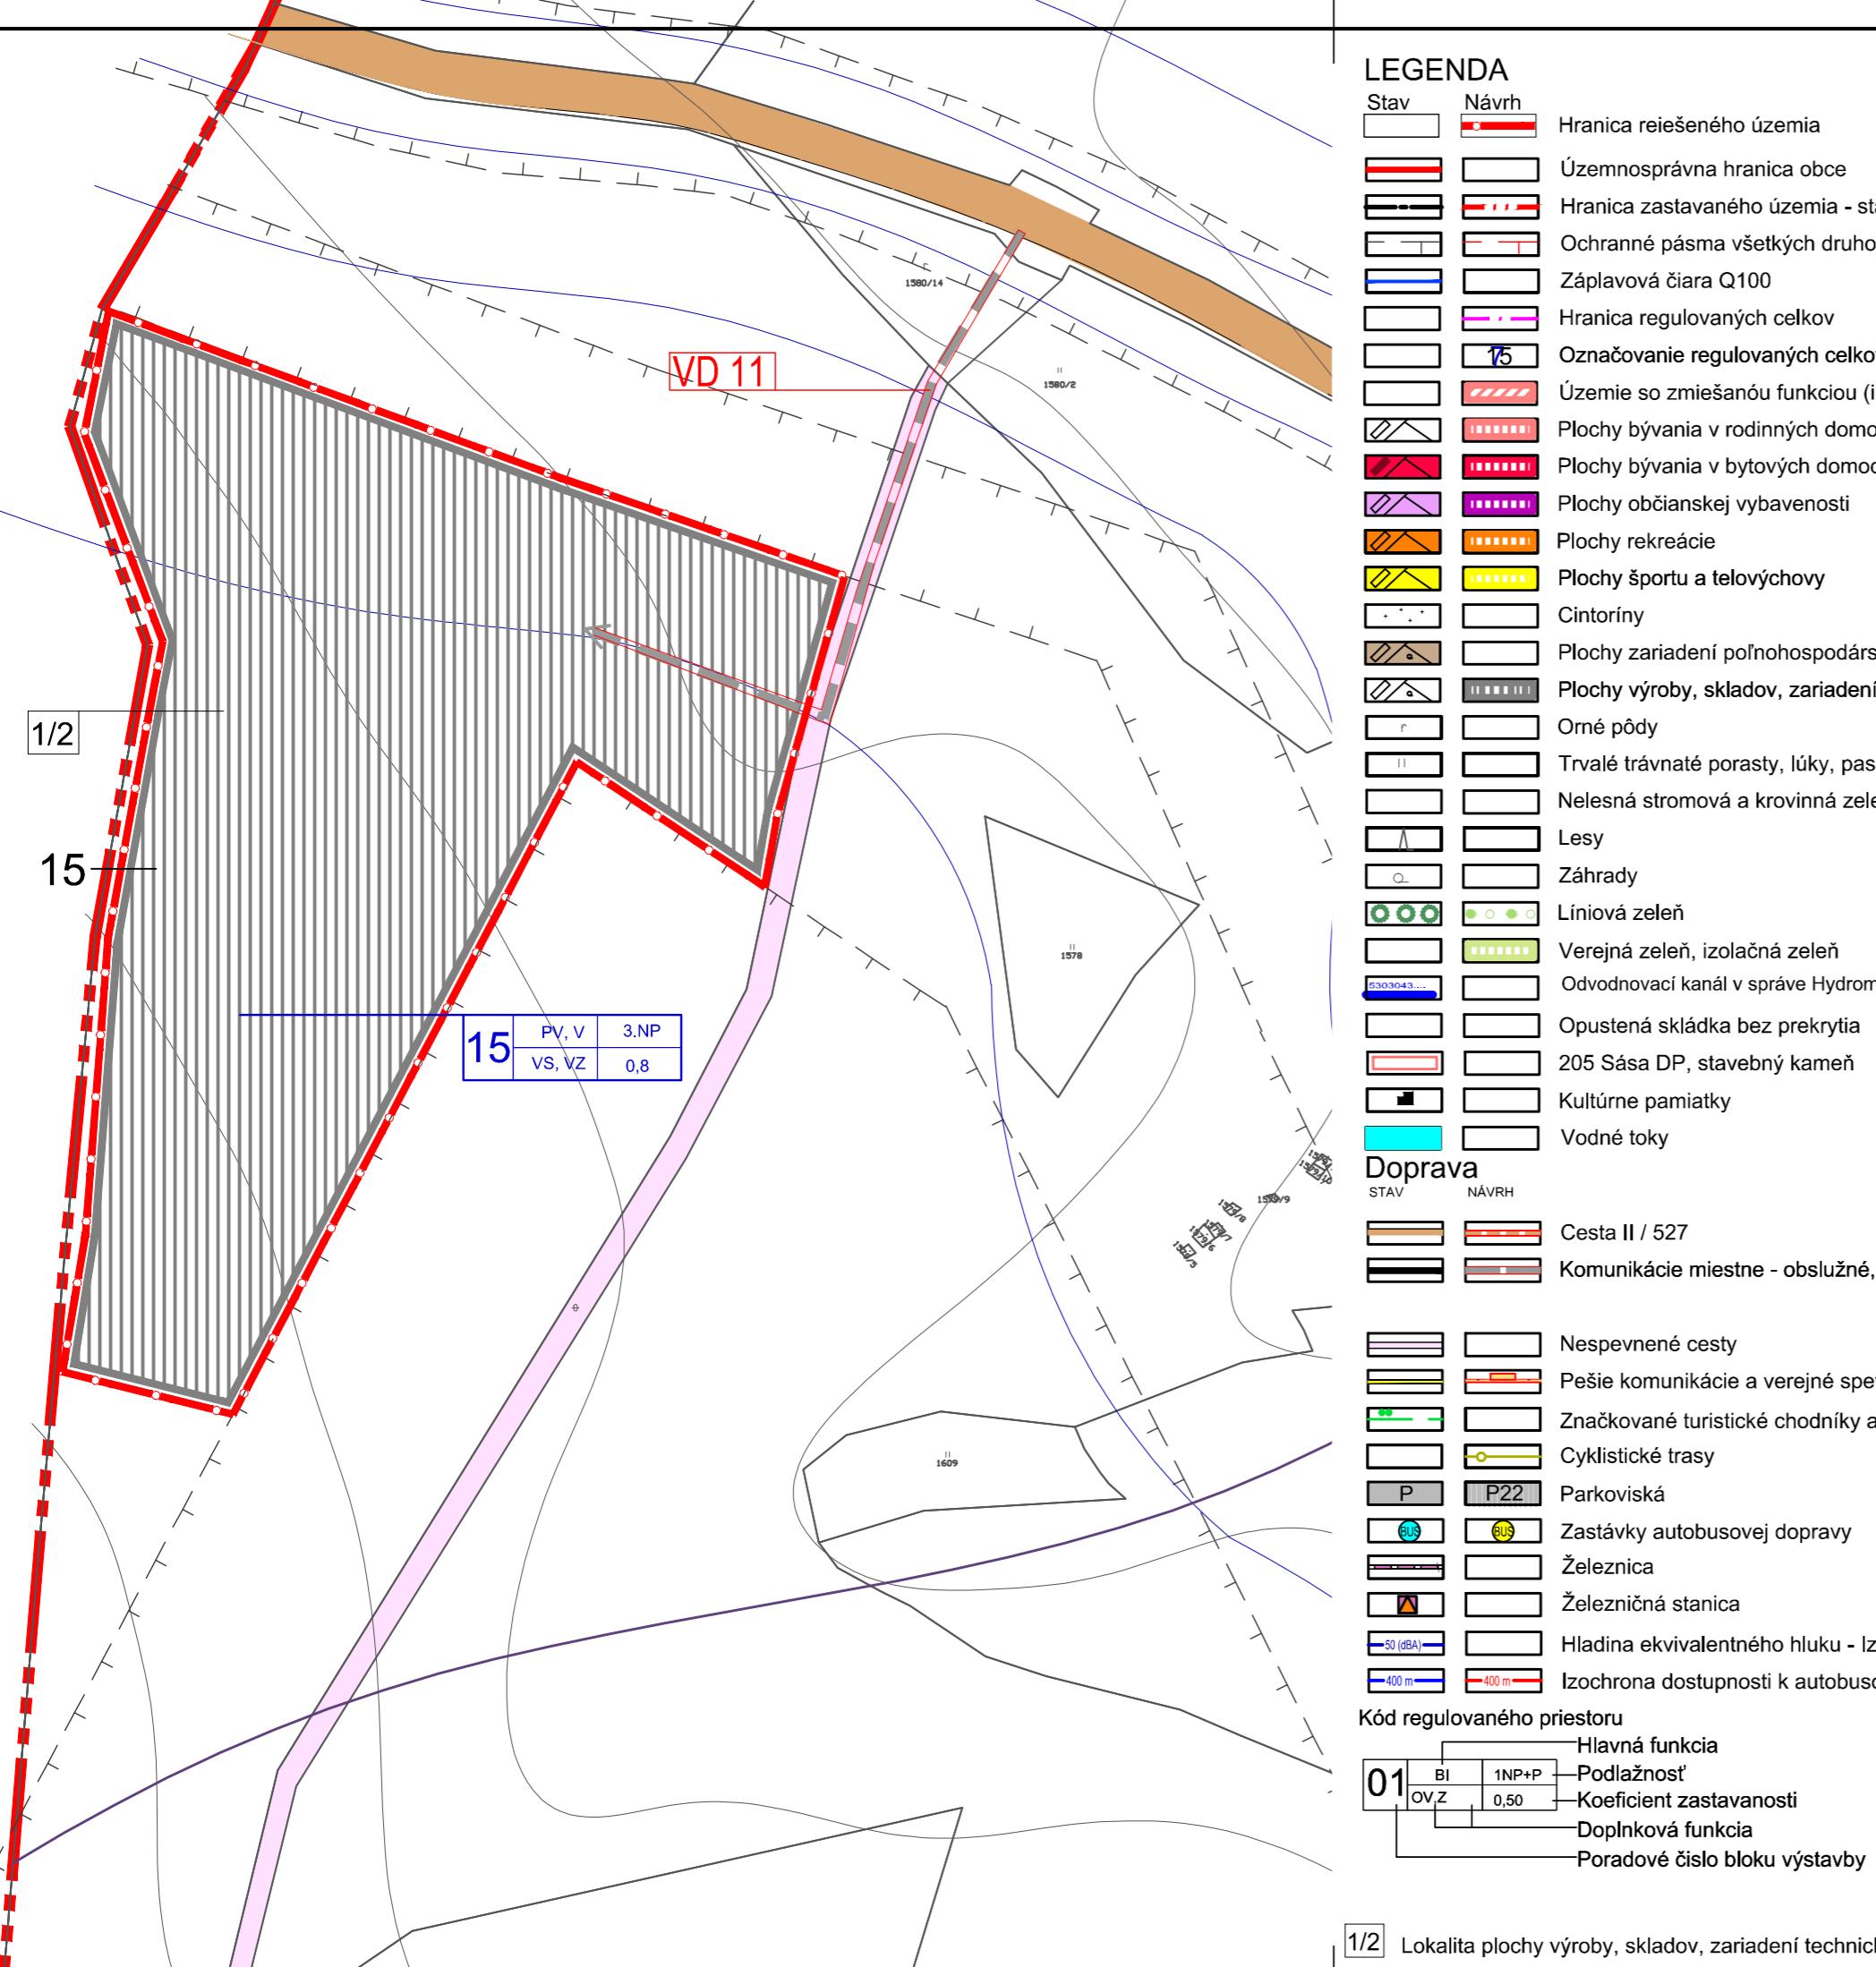

Zoznam hlavných funkcií

BI	Bývanie individuálne - bývanie v rodinných domoch
BH	Bývanie hromadné - bývanie v bytových domoch
OV	Občianska vybavenosť
ŠR	Sport a rekreácia
V	Výroba a skladby -priemyselný park
VS	Výrobné služby

Z	Zeleň súkromných pozemkov, záhrad
VZ	Verejná zeleň
PV	Poľnohospodárska výroba
PH	Poľnohospodárska výroba pre vlastnú spotrebú, drobnochov
P	Parkoviská a odstavné plochy

ZOZNAM VEREJNOPROSPEŠNÝCH STAVIEB

Dopravné stavby

- VD 1 - Rekonštrukcia miestnych komunikácií v existujúcej zástavbe - miestnych a obslužných na komunikácie vo funkčnej triede C2, C3 a D1 v kategórii MO a MOU, MO 6,5/40, MO 4,5/30 na úsekoch, kde dovoľujú šírkové pomery. V tiesnených pomeroch - modifikovné kategórie vrátane mostíkov cez Neresnicu
- VD 2 - Výstavba miestnych komunikácií v navrhovanej zástavbe - miestnych obslužných a účelových na komunikácie vo funkčnej triede C2, C3 a D1 v kategórii MO a MOU 6,5/40 a 4,5/30 s prepojením na existujúcu sieť MK vrátane mostíkov cez Neresnicu
- VD 3 - Rekonštrukcia a výstavba chodníkov pre peších v zastavanom území obce
- VD 4 - Výstavba chodníkov pre peších v novej zástavbe
- VD 5 - Výstavba cyklistických trás v zastavanom území obce a v novej zástavbe
- VD 6 - Výstavba parkovísk v centre obce a pri cintoríne
- VD 7 - Rekonštrukcia a výstavba nových autobusových zastávok
- VD 8 - Rekonštrukcia cesty II/527 v návrhových parametroch podľa VUC
- VD 9 - Modernizácia a rekonštrukcia železničnej trate v návrhových parametroch podľa VUC
- VD 10 - Obchad obce - v navrhovaných parametroch B2 9,5/60,70
- VD 11 - Rekonštrukcia obslužnej komunikácie

Vodohospodárske stavby

- VH 1 - Rozvodné vodovodné potrubie v nových lokalitách pre individuálne, hromadné bývanie a výrobnej zóne
- VH 2 - Rekonštrukcia vodovodných rozvodov v obci
- VH 3 - Výstavba kanalizácie v nových lokalitách Ipre individuálne, hromadné bývanie a priemyselnej zóne
- VH 4 - Výstavba novonavrhnutých ČOV
- VH 5 - Vybudovanie dažďovej kanalizácie / s prečistením a so zadržiavaním zvýšeného prítoku - spomaľovanie odtoku v retenčných nádržiach / do potokov cez výstupné objekty

Energetické stavby

- VE 1 - Výstavba STL plynovodov v nových lokalitách pre individuálne, hromadné bývanie
- VE 2 - Rekonštrukcia jestvujúcich trafostaníc podľa potreby rozvoja výstavby

VE 3 - Výstavba nových trafostaníc

- VE 4 - Výstavba NN rozvodov v nových lokalitách pre individuálne, hromadné bývanie

VE 5 - Rekonštrukcia existujúceho verejného osvetlenia

- VE 6 - Výstavba verejného osvetlenia v nových lokalitách pre individuálne, hromadné bývanie

Všeobecné stavby

- VS 1 - Realizácia verejnej zelene plošnej aj líniovej
- VS 2 - Údržba verejnej zelene v obci
- VS 3 - Výstavba kalvárie pri katolickom kostole
- VS 4 - Revitalizácia centra obce

Názov ÚPD:

ÚZEMNÝ PLÁN OBCE SÁSA

ZMENY A DOPLNKY Č.1



Obecné zastupiteľstvo obce Sása

Číslo uznesenia:

Dátum schválenia:

Mgr. Iveta Hladká
starostka obce Sása

pečiatka

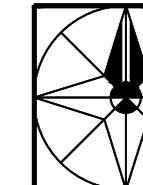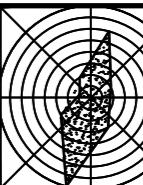

Názov dokumentácie:

ÚZEMNÝ PLÁN OBCE SÁSA - ZMENY A DOPLNKY Č.1

Názov výkresu: **VEREJNÉ DOPRAVNÉ VYBAVENIE**

Obstarávateľ: **OBEC SÁSA**

Odborne spôsobilá osoba

pre obstarávanie ÚPD: Ing.arch.Mikušová Beáta

AUTOR: Ing.arch.Konfálová Katarína

Odborná spolupráca:

Ing.arch.Varga Ján, Rektoríková Janka, Ing. Božek Miroslav, Jaroslav Varga, Ing.arch. Katarína Bútorová

Grafické práce: Ing.arch. Katarína Bútorová, Jaroslav Varga

Dátum: Šeptember 2015

Mierka výkresu: 1:2 000

Číslo výkresu: 4