


ÚZEMNÝ PLÁN OBCE SÁSA

KOMPLEXNÝ NÁVRH PRIESTOROVÉHO USPOŘIADANIA A FUNKCIONÉHO VYUŽIVANIA
ÚZEMIA S RIEŠENÍM DOPRAVY

M:1:10 000

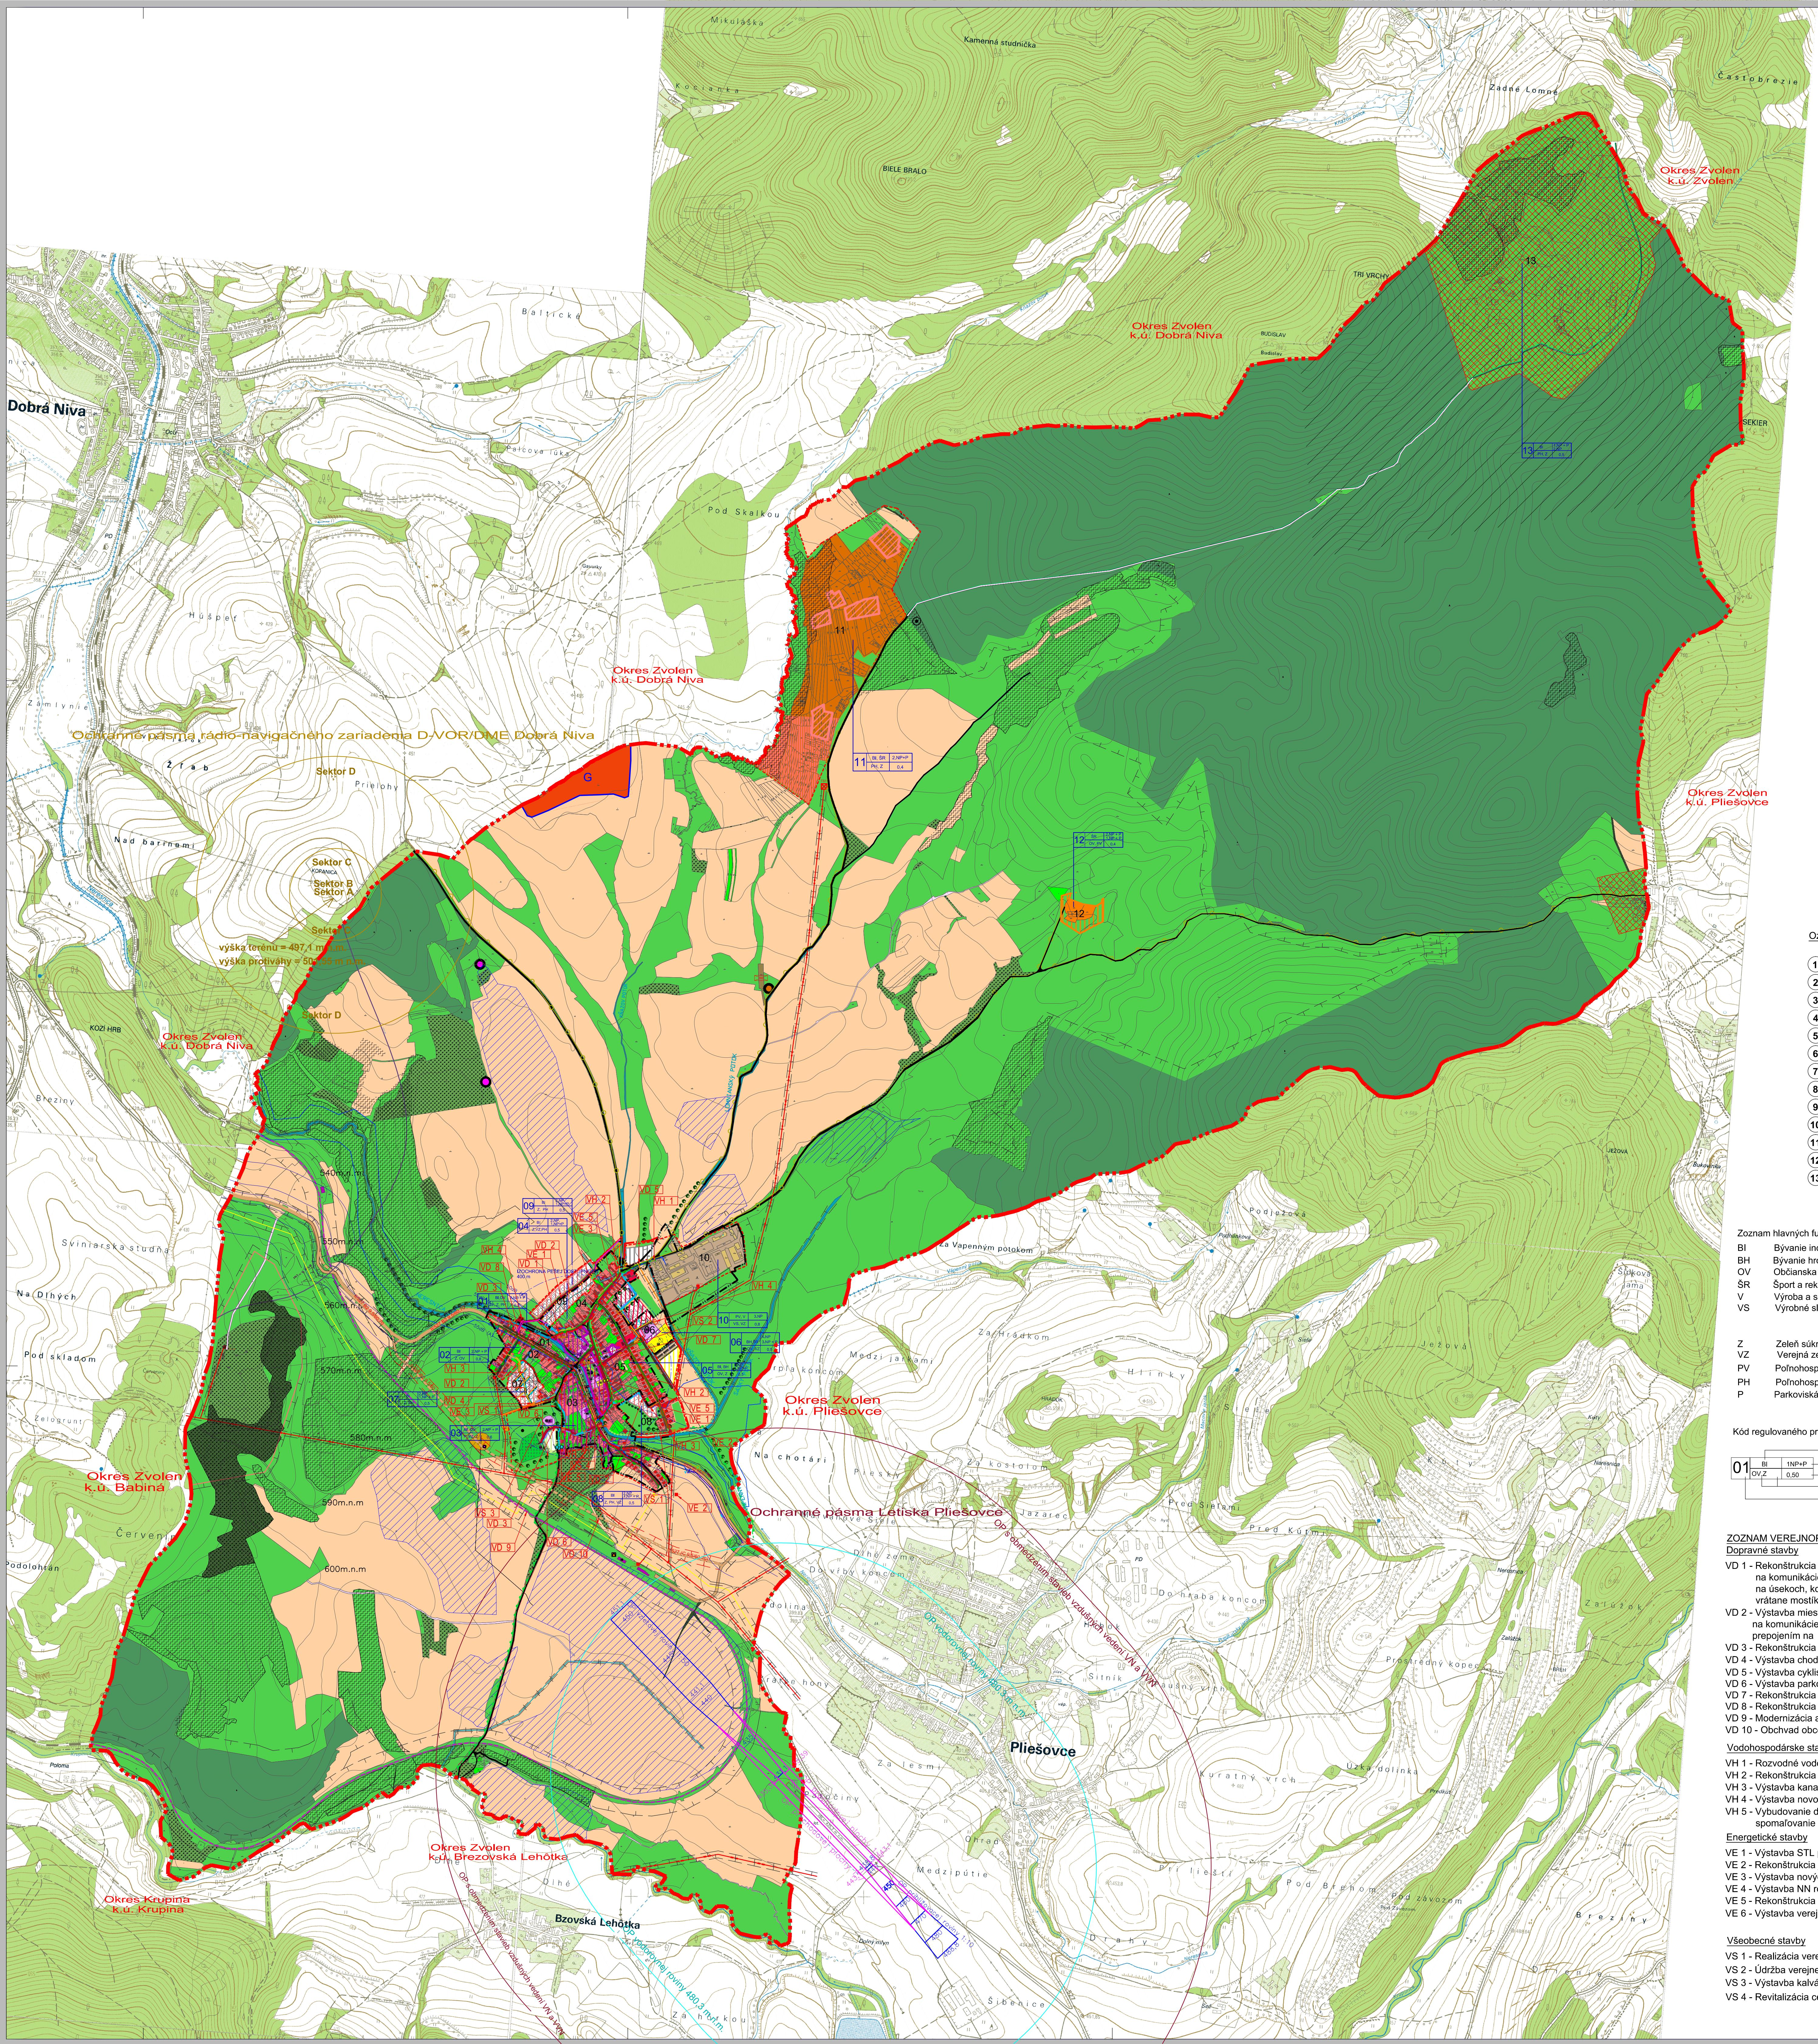

LEGENDA

Stav	Návrh	Obsah
		Územnospriávna hranica obce
		Hranica zastavaného územia - stav
		Ochranné pásma všetkých druhov (OP)
		Záplavová čiara Q100
		Chránené biotopy
		ÚEV Gavurky
		CHA Gavurky
		Genofondové významné lokality flóry a fauny
		Povrchová rafača
		Hranica regulovaných celkov
		Oznámenie regulovaných celkov
		Územie so zmenanou funkciou (individuálne byvanie, rek.záslabva)
		Územie s rozptýlenou zástavbou
		Plochy bývania v rodinnych domoch
		Plochy bývania v bytových domoch
		Plochy občianskej vybavenosti
		Plochy rekreácie
		Plochy športu a telovýchovy
		Cintoríny
		Plochy zariadení poľnohospodárskej výroby
		Plochy výroby, skladov, zariadení technickej výroby
		Orné pôdy
		Trvalé trávnaté porasty, lúky, pasienky
		Nelesné stromová a krovinná zeleň
		Lesi
		Záhrady
		Liniová zeleň
		Verejná zeleň, izolačná zeleň
		Hydromeliorácia
		Odvodnací kanál v správe Hydromeliorácií ť.p.
		Opustená skladka bez prekrycia
		Odvezaná skladka
		PÚ
		205 Sáša DP, stavebný kameň
		Poľné hnojisko
		Kultúrne pamiatky
		Priestorová dominanta
		Cesta II / 527
		Komunikácie miestne - obslužné, prístupové
		Nespevnené cesty
		Pešie komunikácie a verejně spevnené plochy
		Značkovane turistické chodniki a náučné trasy
		Cyklistické trasy
		Parkoviská
		Zastávky autobusovej dopravy
		Železnice
		Železničná stanica
		Hladina ekvivalentného tlaku - Izofona
		Izochrona dostupnosti k autobusovej zastávke

Oznámenie objektov a areálov občianskej vybavenosti

STAV	NÁVRH
1	Obecný úrad
2	Pošta
3	Základné služby
4	Nákupné stredisko
5	Potraviny
6	Materská škola
7	Obchodná firma
8	Pohostinstvo
9	Obecné lesy
10	Obchod - vinotéka
11	Multifunkčné stredisko
12	Futbalové ihrisko
13	Evanjelický kostol
14	Evanjelická fara
15	Katolícka fara
16	Kostol sv.Kataríny Alexandrijskej
17	Dom smrtku
18	Železničná stanica
19	Ludový dom
20	Hasičská stanica
21	Pamätník osloboditeľov obce
22	Spoločenský dom
23	Prevádzková budova multipuľná-expedičného skladu dreva - gárfal

Zoznam hlavných funkcii

BI	Bývanie individuálne - bývanie v rodinnych domoch
BI	Bývanie hromadné - bývanie v bytových domoch
OV	Občianska vybavenosť
SR	Sport a rekreácia
V	Výroba a kľady -priemyselný park
VS	Výrobne služby

Zoznam verejnoprospešných stavieb

Dopravné stavby

VD 1 - Rekonštrukcia miestnych komunikácií v existujúcej zástavbe - miestnych a obslužných na komunikácie vo funkčnej triede C2, C3 a D1 v kategórií MO a MOU 6,5/40 a 4,5/30 na uskociach, kde to dovolia súvisiace pomerky. V tisneňach pomeroch - modifikované kategorie výstavby
VD 3 - Rekonštrukcia a výstavba chodníkov pre peších v zastavanom území obce
VD 4 - Výstavba chodníkov v novej zástavbe
VD 5 - Výstavba cyklistických trás v zastavanom území obce a v novej zástavbe
VD 6 - Výstavba parkovisk a pri cintoríne
VD 7 - Rekonštrukcia cest II/527 v návrhových parametoch podľa VUC
VD 8 - Modernizácia a rekonštrukcia železničnej trate v návrhových parametoch podľa VUC
VD 10 - Obchvat obce - v navrhovaných parametoch B2 9,5/60,70

Vodohospodárske stavby

VH 1 - Rozvodné vodovodné potrubie v nových lokalitách pre individuálne, hromadné bývanie a výrobne zóny
VH 2 - Rekonštrukcia vodovodných rozvodov v obci
VH 3 - Výstavba kanalizácie v nových lokalitách pre individuálne, hromadné bývanie a priemyselnej zóne
VH 4 - Výstavba novonavrhnutých ČOV
VH 5 - Vybudovanie dažďovej kanalizácie / s prečistením a so zadržiaváním zvýšeného prítoku - spomalenie odtoku v retencných nádržach / do potoka cez výstavné objekty

Energetické stavby

VE 1 - Výstavba STL plynovodov v nových lokalitách pre individuálne, hromadné bývanie
VE 2 - Rekonštrukcia jasťajcov trofostanic podľa potreby rozvoja výstavby
VE 3 - Výstavba novych trofostanic
VE 4 - Výstavba NN rozvodov v nových lokalitách pre individuálne, hromadné bývanie
VE 5 - Rekonštrukcia existujúceho verejného osvetlenia
VE 6 - Výstavba verejného osvetlenia v nových lokalitách pre individuálne, hromadné bývanie

Všeobecné stavby

VS 1 - Realizácia verejnej zelené plošnej aj ľimovej
VS 2 - Údržba verejnej zelenej v obci
VS 3 - Výstavba kalvárie pri katolíckom kostole
VS 4 - Revitalizácia centra obce

Názov ÚPD:	ÚZEMNÝ PLÁN OBCE SÁSA
Schvávajúci orgán:	Obecné zastupiteľstvo obce Sása
Cíl zmeny:
Dátum schválenia:



Názov dokumentácie:
ÚZEMNÝ PLÁN OBCE SÁSA
Názov výkresu: KOMPLEXNÝ NÁVRH PRIESTOROVÉHO USPOŘIADANIA A FUNKCIONÉHO VYUŽIVANIA
ÚZEMIA S RIEŠENÍM DOPRAVY

Oblastná správna kancelária

Ing. arch. Mikušová Beáta

AUTOR: Ing.arch.Konfálová Katarína

Odborná spolupráca:

Ing. Galas Anton, Rektorová Janka, Ing. Božek

Miroslav, Jaroslav Varga, Ing.arch. Katarína Bútorová

Grafické práce: János Varga

Dátum: September 2015

Miera výkresu: 1:10 000

Číslo výkresu: 2