


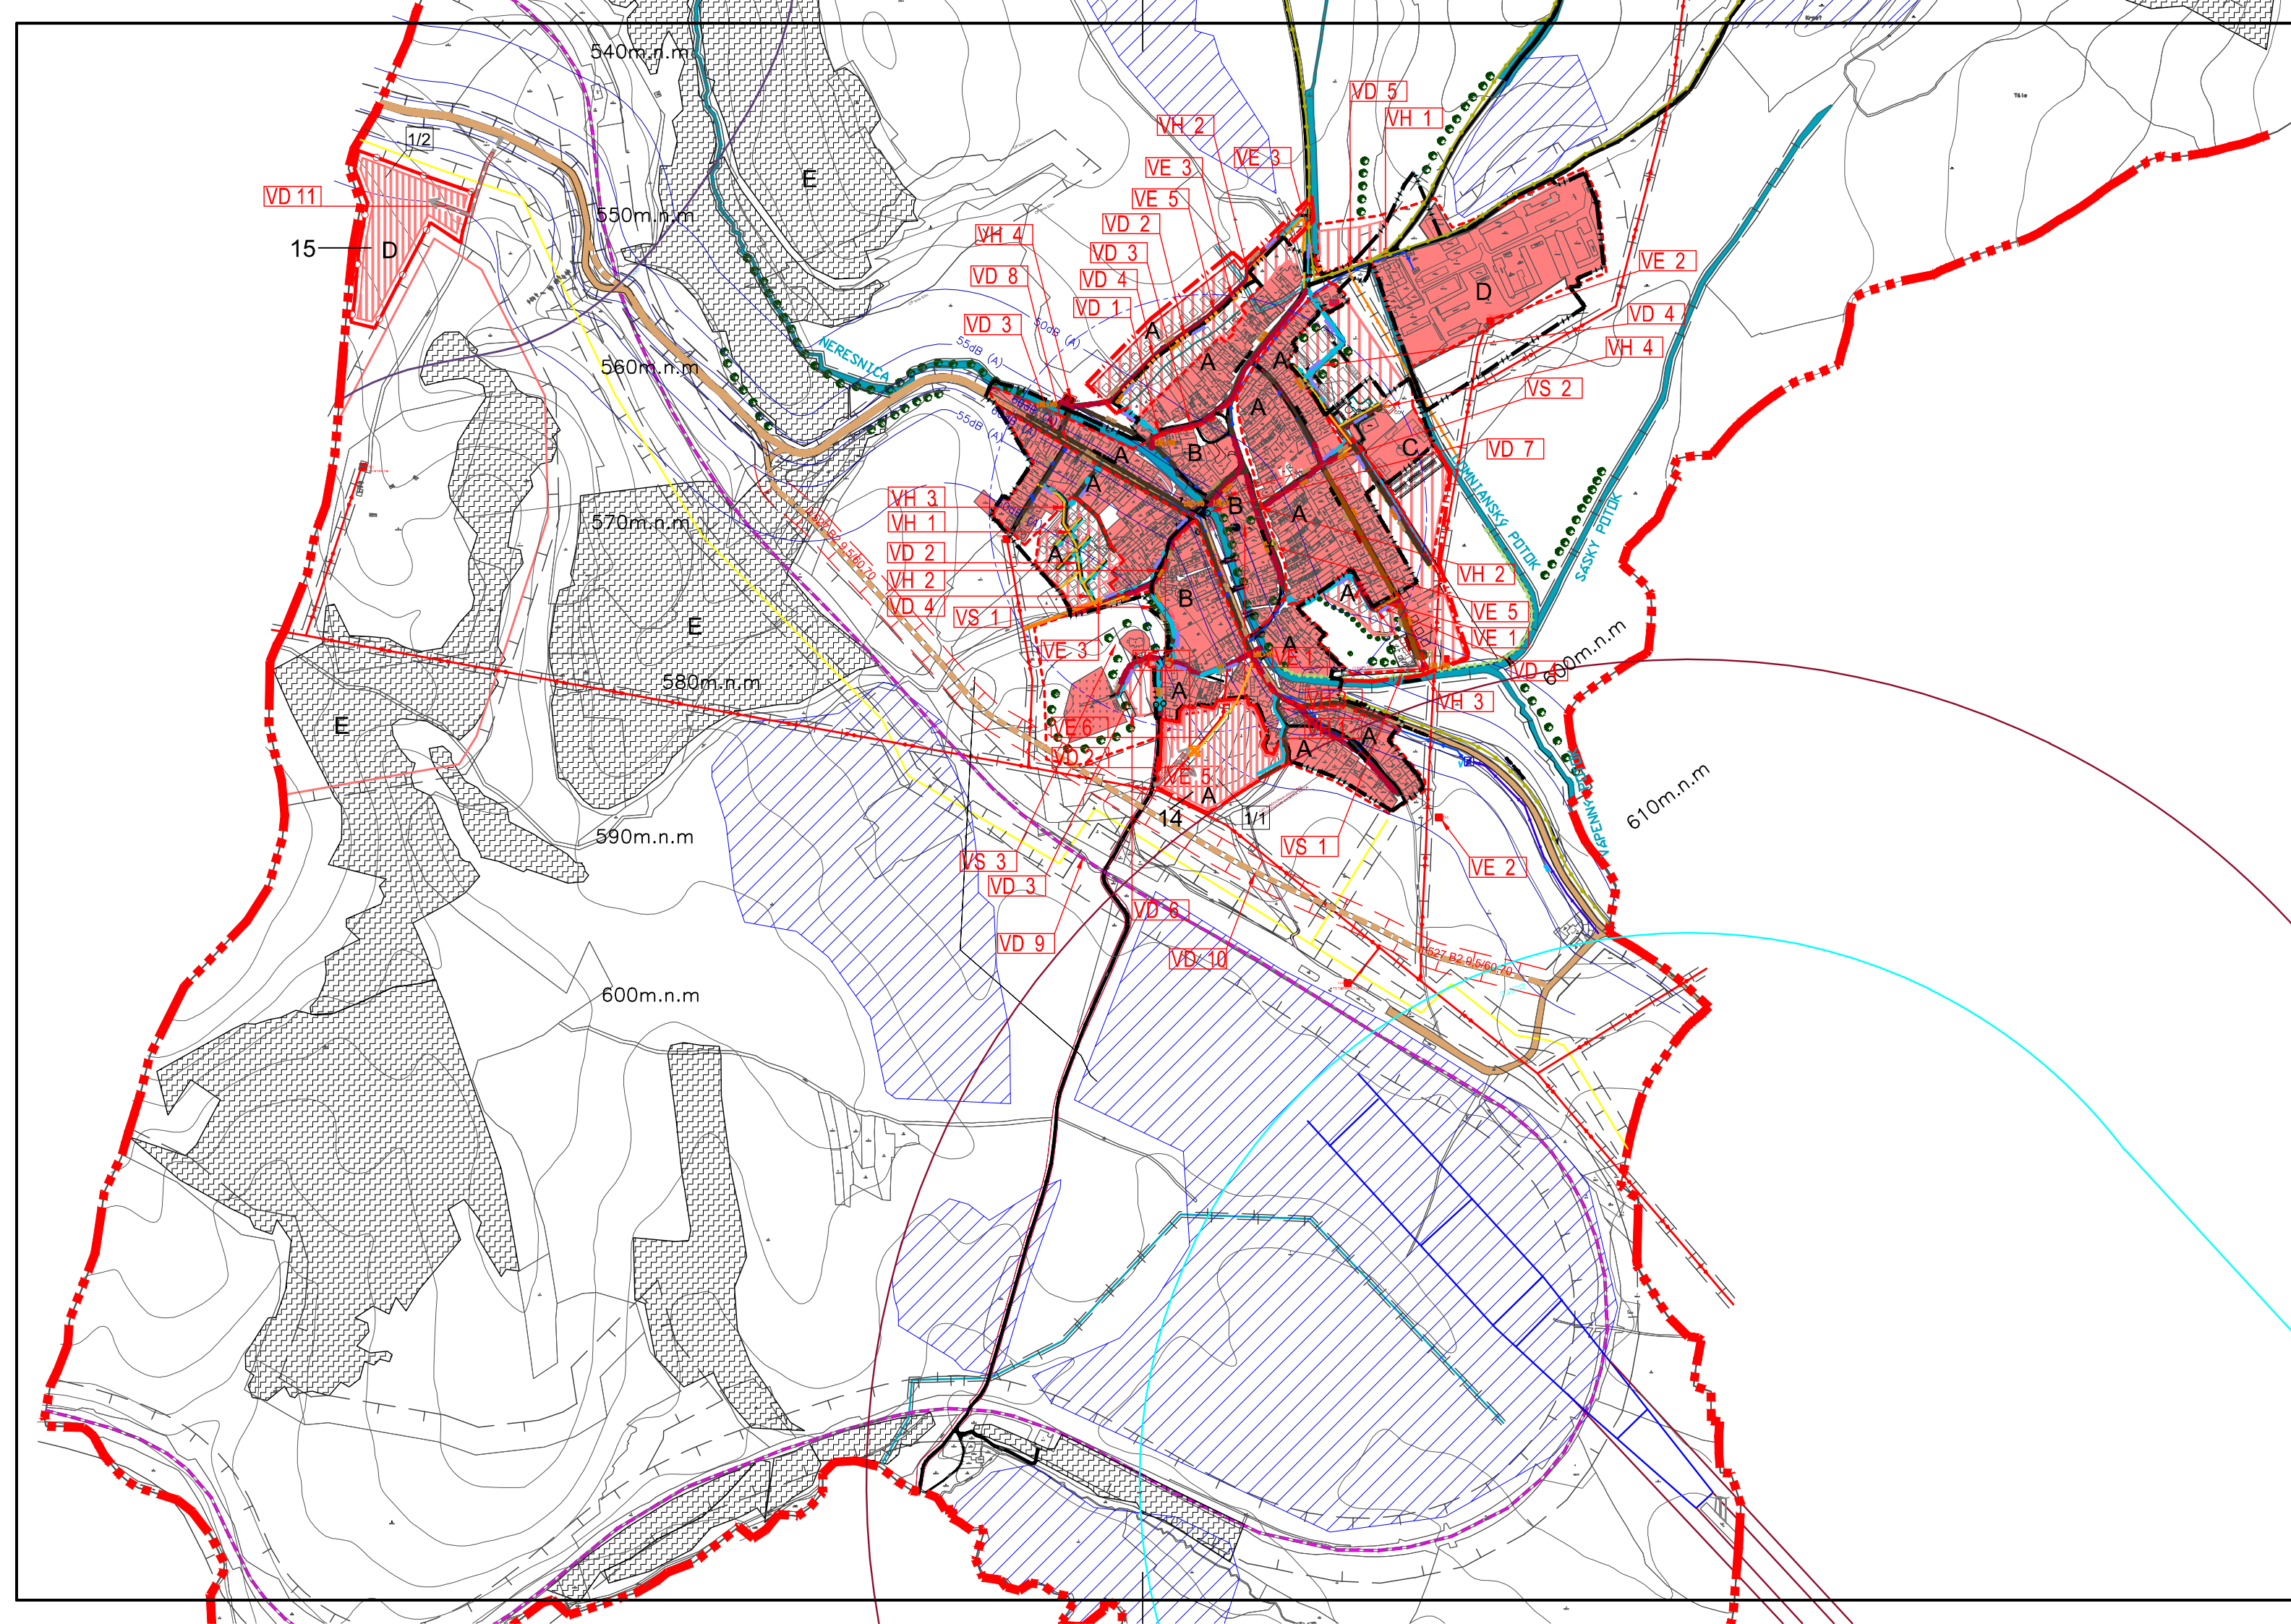

Stav	Návrh	
		Hranica riešeného územia
		Územnosprávna hranica obce
		Hranica zastavaného územia - stav
		Ochranné pásma všetkých druhov (OP)
		Zastavané plochy územia
		Rozptýlená zástavba v území
		Hranica parciel
		Cintoriny
		Líniová zeleň
		Hranica regulovaných celkov
		Označovanie regulovaných celkov
		Cyklistické trasy
		Cesta II / 527 / Obchvat obce
		Komunikácie miestne - obslužné, prístupové
		Nespevnené cesty
		Parkoviská
		Železnica
		Železničná stanica

STAV	NÁVRH	
		Vodné toky
		Rozvodné vodovodné potrubie
		Prívodné vodovodné potrubie
		Odvodňovací kanál v správe Hydromeliorácií š.p.
		Čerpacia stanica odpadových vôd (ČS)
		Kanalizácia tlaková - výtlak
		Kanalizácia gravitačná
		Kanalizácia dažďová navrhovaná
		Výustný objekt s ORL
		ČOV
		ČOV projektovaná 1.etapa

STAV	NÁVRH	
		Elektrické vzdušné vedenie VN 22kV
		Elektrické káblové vedenie VN 22kV
		Elektrické vzdušné vedenie VN 110kV
		Trafostanica stožiarová 22/0,4 kV,
		VTL plynovod 6,3 MPa
		STL plynovod 4,0/2,5 MPa
		Distribučná regulačná stanica (RS)

REGULATÍVY FUNKČNÉHO USPORIADANIA RIEŠENÉHO ÚZEMIA

- ČASTI OBCE V ČLENENÍ NA:
- A Obytná zóna
 - B Zmiešaná zóna
 - C Rekreačná zóna
 - D Zóna výroby
 - E Zóna ochrany prírody

ZOZNAM VEREJNOPROSPEŠNÝCH STAVIEB
Dopravné stavby

VD 1 - Rekonštrukcia miestnych komunikácií v existujúcej zástavbe - miestnych a obslužných na komunikácie vo funkčnej triede C2, C3 a D1 v kategórii MO a MOU, MO 6,5/40, MO 4,5/30 na úsekoch, kde to dovoľujú šírkové pomery. V tiesnených pomeroch - modifikovné kategórie vrátane mostíkov cez Neresnicu

VD 2 - Výstavba miestnych komunikácií v navrhovanej zástavbe - miestnych obslužných a účelových na komunikácie vo funkčnej triede C2, C3 a D1 v kategórii MO a MOU 6,5/40 a 4,5/30 s prepojením na existujúcu sieť MK vrátane mostíkov cez Neresnicu

VD 3 - Rekonštrukcia a výstavba chodníkov pre peších v zastavanom území obce

VD 4 - Výstavba chodníkov pre peších v novej zástavbe

VD 5 - Výstavba cyklistických trás v zastavanom území obce a v novej zástavbe

VD 6 - Výstavba parkovísk v centre obce a pri cintoríne

VD 7 - Rekonštrukcia a výstavba nových autobusových zastávok

VD 8 - Rekonštrukcia cesty II/527 v návrhových parametroch podľa VUC

VD 9 - Modernizácia a rekonštrukcia železničnej trate v návrhových parametroch podľa VUC

VD 10 - Obchvat obce - v navrhovaných parametroch B2 9,5/60,70

VD 11 - Rekonštrukcia obslužnej komunikácie

Vodohospodárske stavby

VH 1 - Rozvodné vodovodné potrubie v nových lokalitách pre individuálne, hromadné bývanie a výrobné zóny

VH 2 - Rekonštrukcia vodovodných rozvodov v obci

VH 3 - Výstavba kanalizácie v nových lokalitách pre individuálne, hromadné bývanie a priemyselné zóny

VH 4 - Výstavba novonavrnutých ČOV

VH 5 - Vybudovanie dažďovej kanalizácie / s prečistením a so zadržiavaním zvýšeného prítoku - spomaľovanie odtoku v retenčných nádržiach / do potokov cez výustné objekty

Energetické stavby

VE 1 - Výstavba STL plynovodov v nových lokalitách pre individuálne, hromadné bývanie

VE 2 - Rekonštrukcia existujúcich trafostaníc podľa potreby rozvoja výstavby

VE 3 - Výstavba nových trafostaníc

VE 4 - Výstavba NN rozvodov v nových lokalitách pre individuálne, hromadné bývanie

VE 5 - Rekonštrukcia existujúceho verejného osvetlenia

VE 6 - Výstavba verejného osvetlenia v nových lokalitách pre individuálne, hromadné bývanie

Všeobecné stavby

VS 1 - Realizácia verejnej zelene plošnej aj líniovej

VS 2 - Údržba verejnej zelene v obci

VS 3 - Výstavba kalvárie pri katolíckom kostole

VS 4 - Revitalizácia centra obce

- 1/1 Lokalita plochy bývania v rodinných domov
- 1/2 Lokalita plochy výroby, skladov, zariadení technickej výroby

ÚZEMNÝ PLÁN OBCE SÁSA

SCHÉMA ZÁVAZNÝCH ČASTÍ A VEREJNOPROSPEŠNÝCH STAVIEB

ZMENY A DOPLNKY Č.1

Názov ÚPD: **ÚZEMNÝ PLÁN OBCE SÁSA**
ZMENY A DOPLNKY Č.1


Schvaľujúci orgán: Obecne zastupiteľstvo obce Sása

Číslo uznesenia:

Dátum schválenia:

Mgr. Iveta Hladká
starostka obce Sása

pečiatka

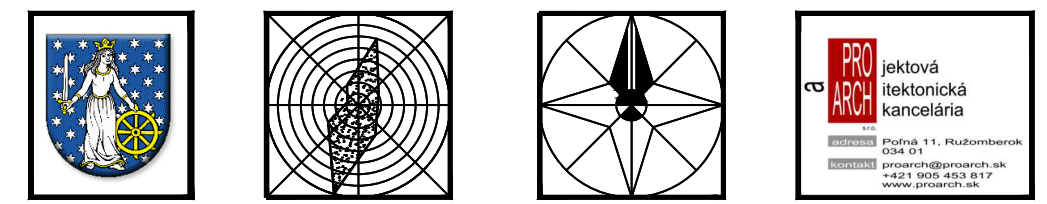

Názov dokumentácie: **ÚZEMNÝ PLÁN OBCE SÁSA - ZMENY A DOPLNKY Č.1**

Názov výkresu: **SCHÉMA ZÁVAZNÝCH ČASTÍ A VEREJNOPROSPEŠNÝCH STAVIEB**

Obstarávateľ: **OBEC SÁSA**

Odborne spôsobilá osoba
pre obstarávanie ÚPD: Ing.arch.Mikušová Beáta

AUTOR: Ing.arch.Konfálová Katarína

Odborná spolupráca: Ing.Štefan Varga, Rektoričková Janka, Ing. Božek Miroslav, Jaroslav Varga, Ing. Ivan Veis

Grafické práce: Jaroslav Varga

Dátum: 30.10.2015

Mierka výkresu: 1:10 000

Číslo výkresu: Príloha textovej časti